


BUDYNEK SUW PRZEKRÓJ A-A
SKALA 1:50

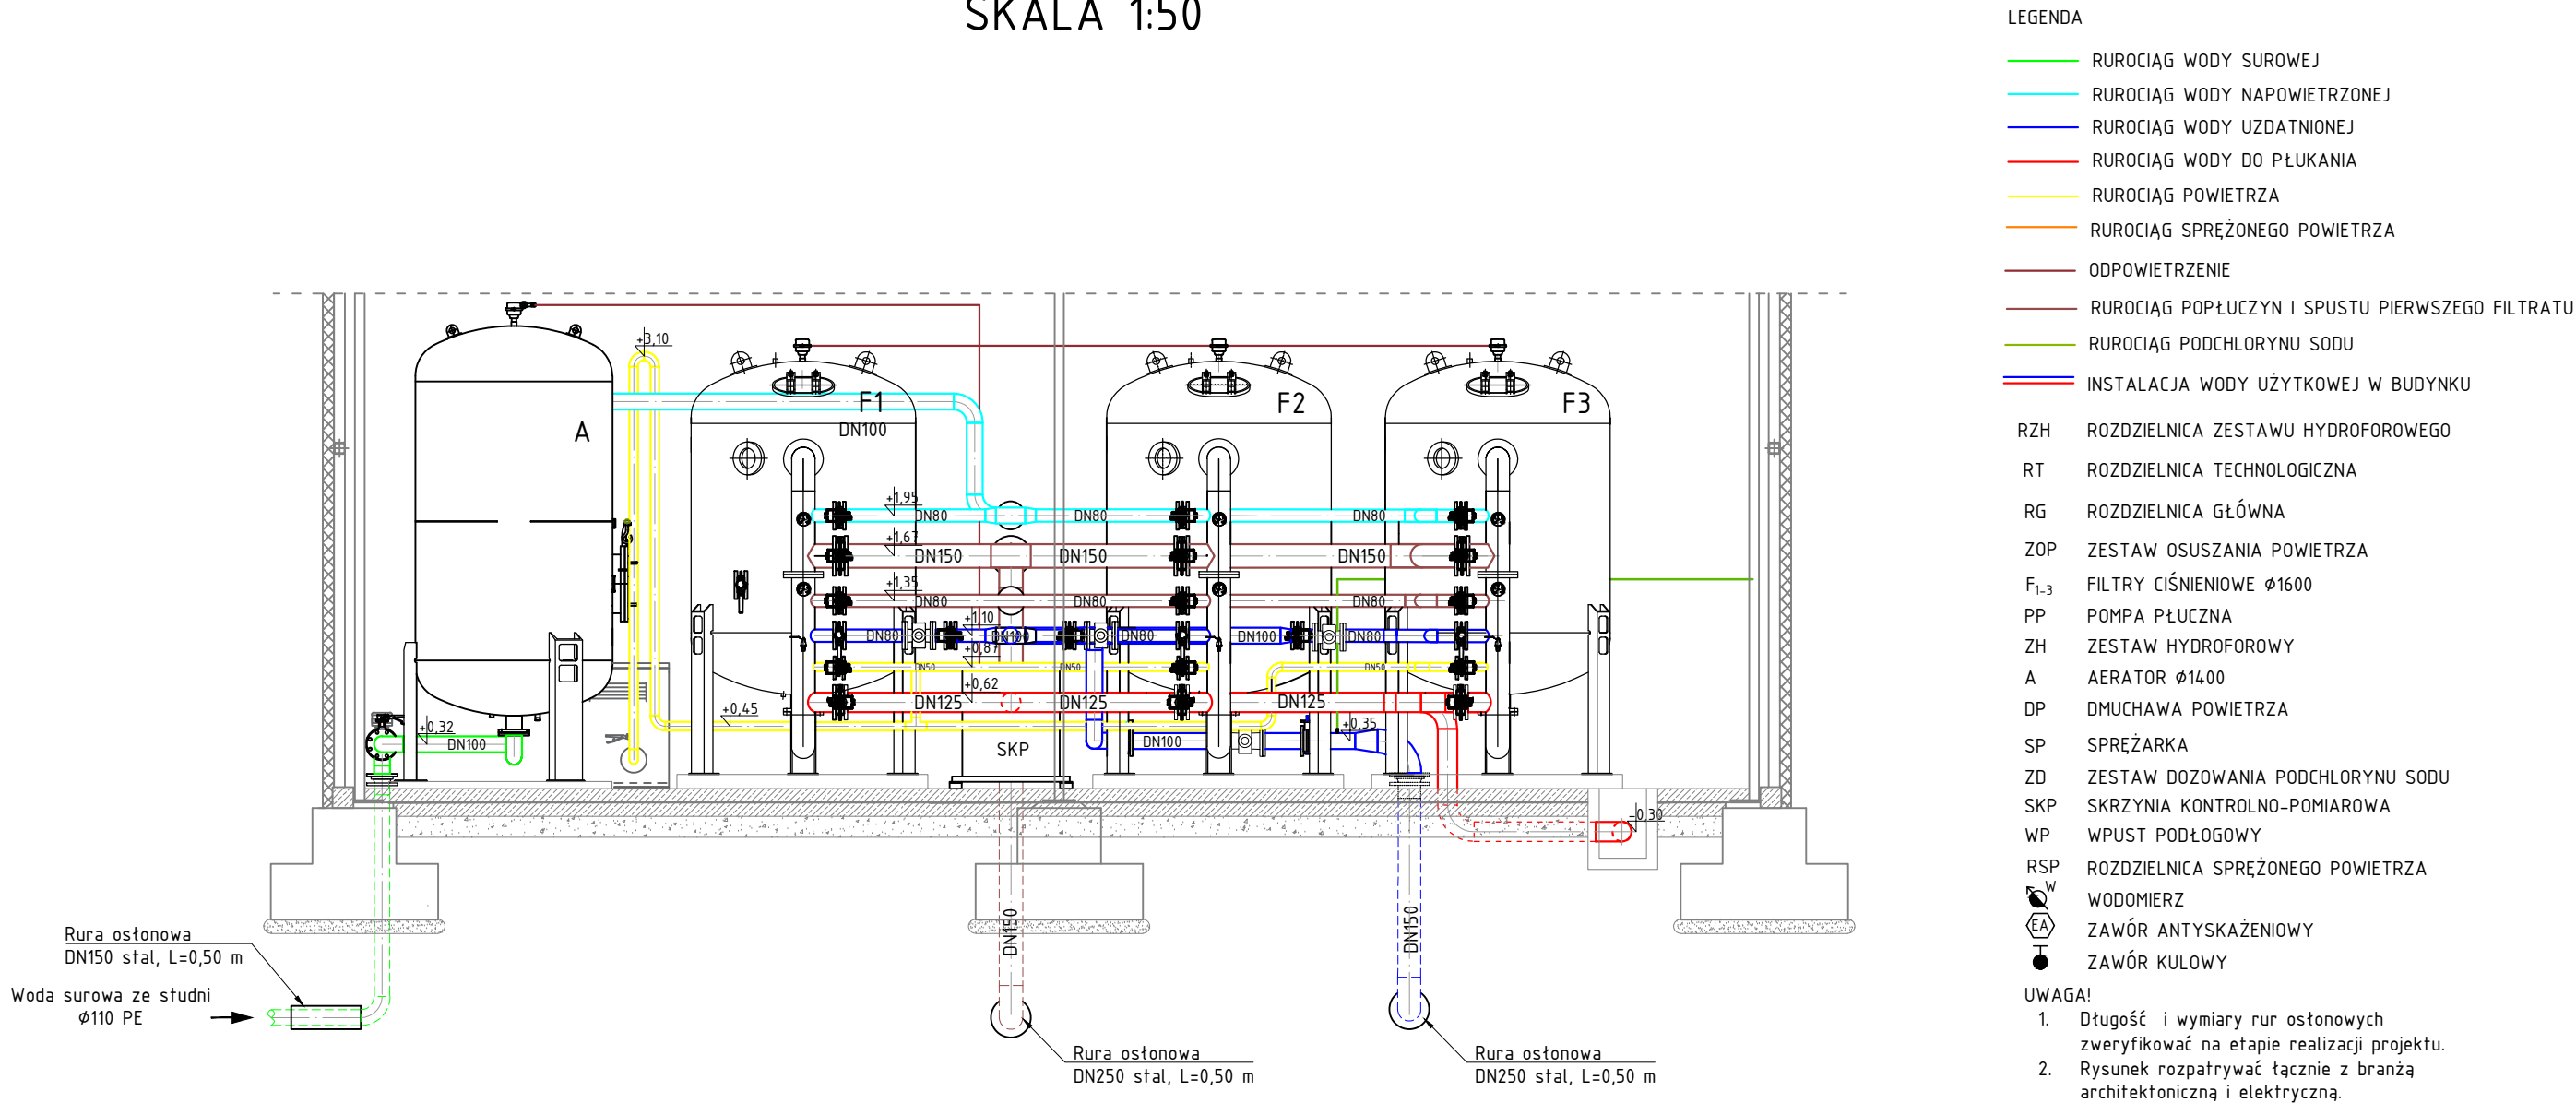

PROFIPROJEKT JAKRZEWSKI I WSPÓLNICY SP.K. Wiłaszyczki 66, 63-230 Wiłaszycze		Inwestor: Gmina Brzeźnio ul. Wspólna 44 98-275 Brzeźnio	
PROJEKT TECHNICZNY BRANŻA: TECHNOLOGIA I INSTALACJE SANITARNE		Data:	24.09.2021r.
	Imię i nazwisko	Nr uprawnień	Podpis
Projektował: <small>Technologia i inst. sanit.</small>	mgr inż. Piotr Baraniak	WKP/0127/PWOS/14 SPEC. INSTALACYJNA	
Sprawdził: <small>Technologia i inst. sanit.</small>	mgr inż. Remigiusz Zieliński	WKP/0268/P00S/06 SPEC. INSTALACYJNA	
Nazwa inwestycji:	BUDOWA STACJI UZDATNIANIA WODY W MIEJSCOWOŚCI BARCZEW		
Adres inwestycji:	dz. nr 642/7, 642/9, 642/5; obręb Barczew, gmina Brzeźnio, powiat sieradzki		
Tytuł rysunku:	BUDYNEK SUW PRZEKRÓJ A-A	Skala:	1:50
		Nr rys.	T2.2