



Zasilanie 400VAC/50Hz		Kontrola zasilania 400VAC/24VDC	Suchobieg w rurociągu ssącym (opcja)	Gniazdo 230VAC	Wentylator	Oświetlenie szafy		
ProfiProjekt Jakrzewski i Wspólnicy Sp.K. Witaszyczki 66 63-230 Witaszyce		Rozdzielnica Zestawu Hydroforowego RZH		SUW Barczew gm. Brzeźno		RZH_Barczew	RZH	10
		Obwody zasilania.		25.05.2015	PROJ: Tomasz Malecha	SUW Barczew		
		Podłączenie zasilania		19.10.2021	SPR: Eugeniusz Kóska			



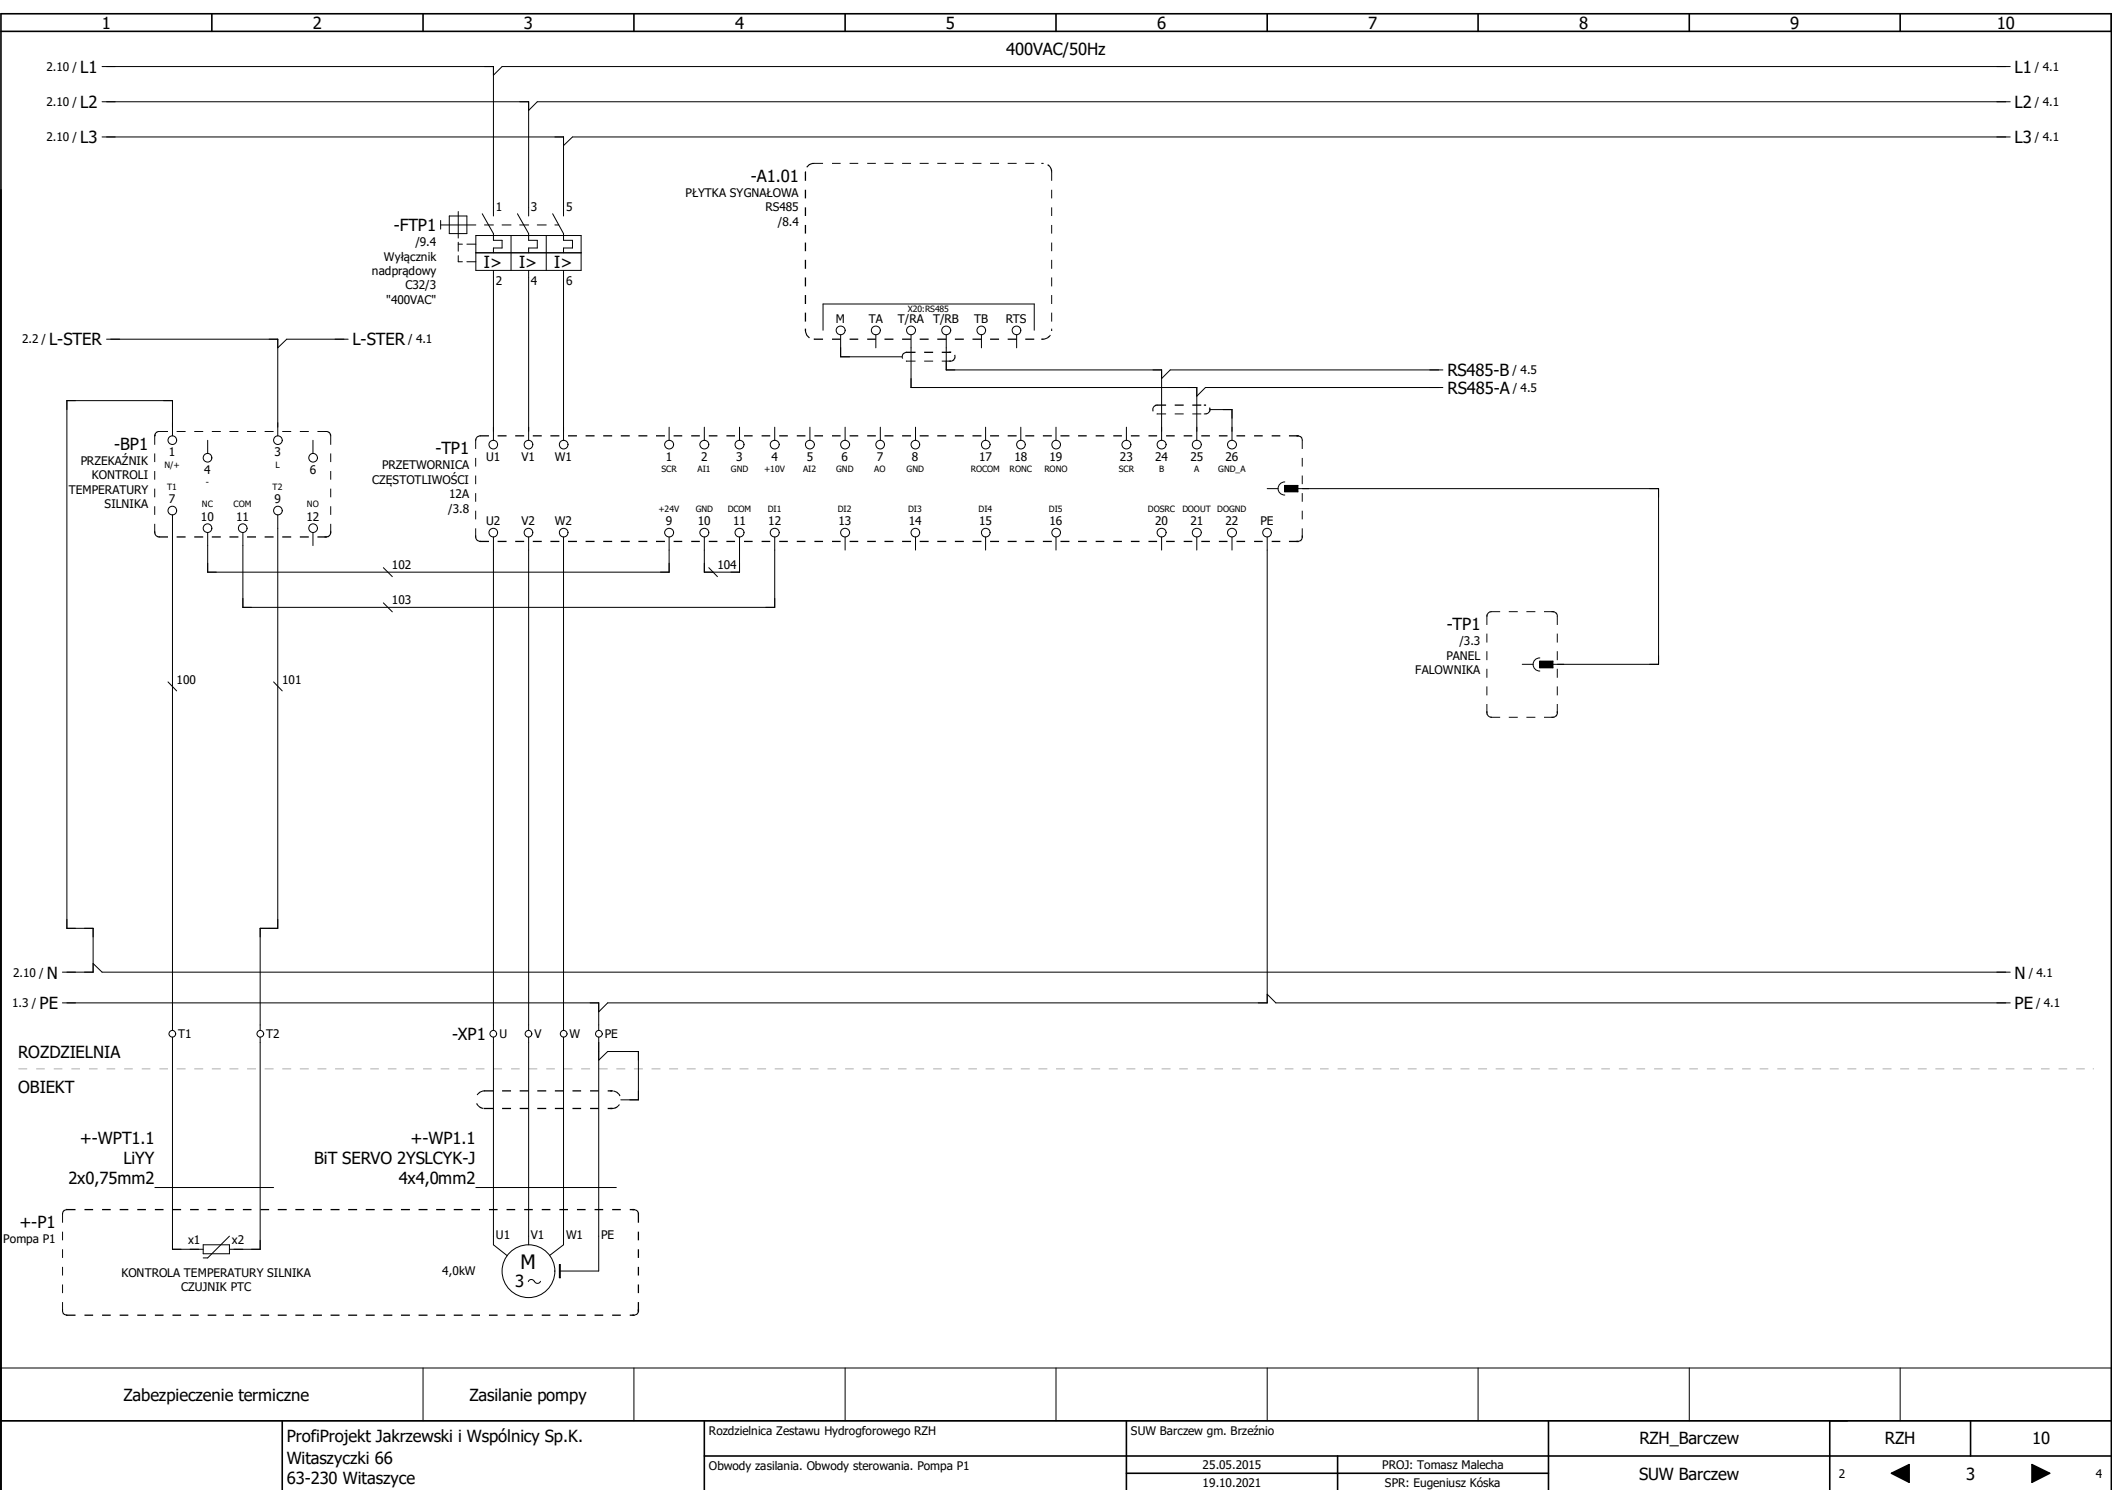

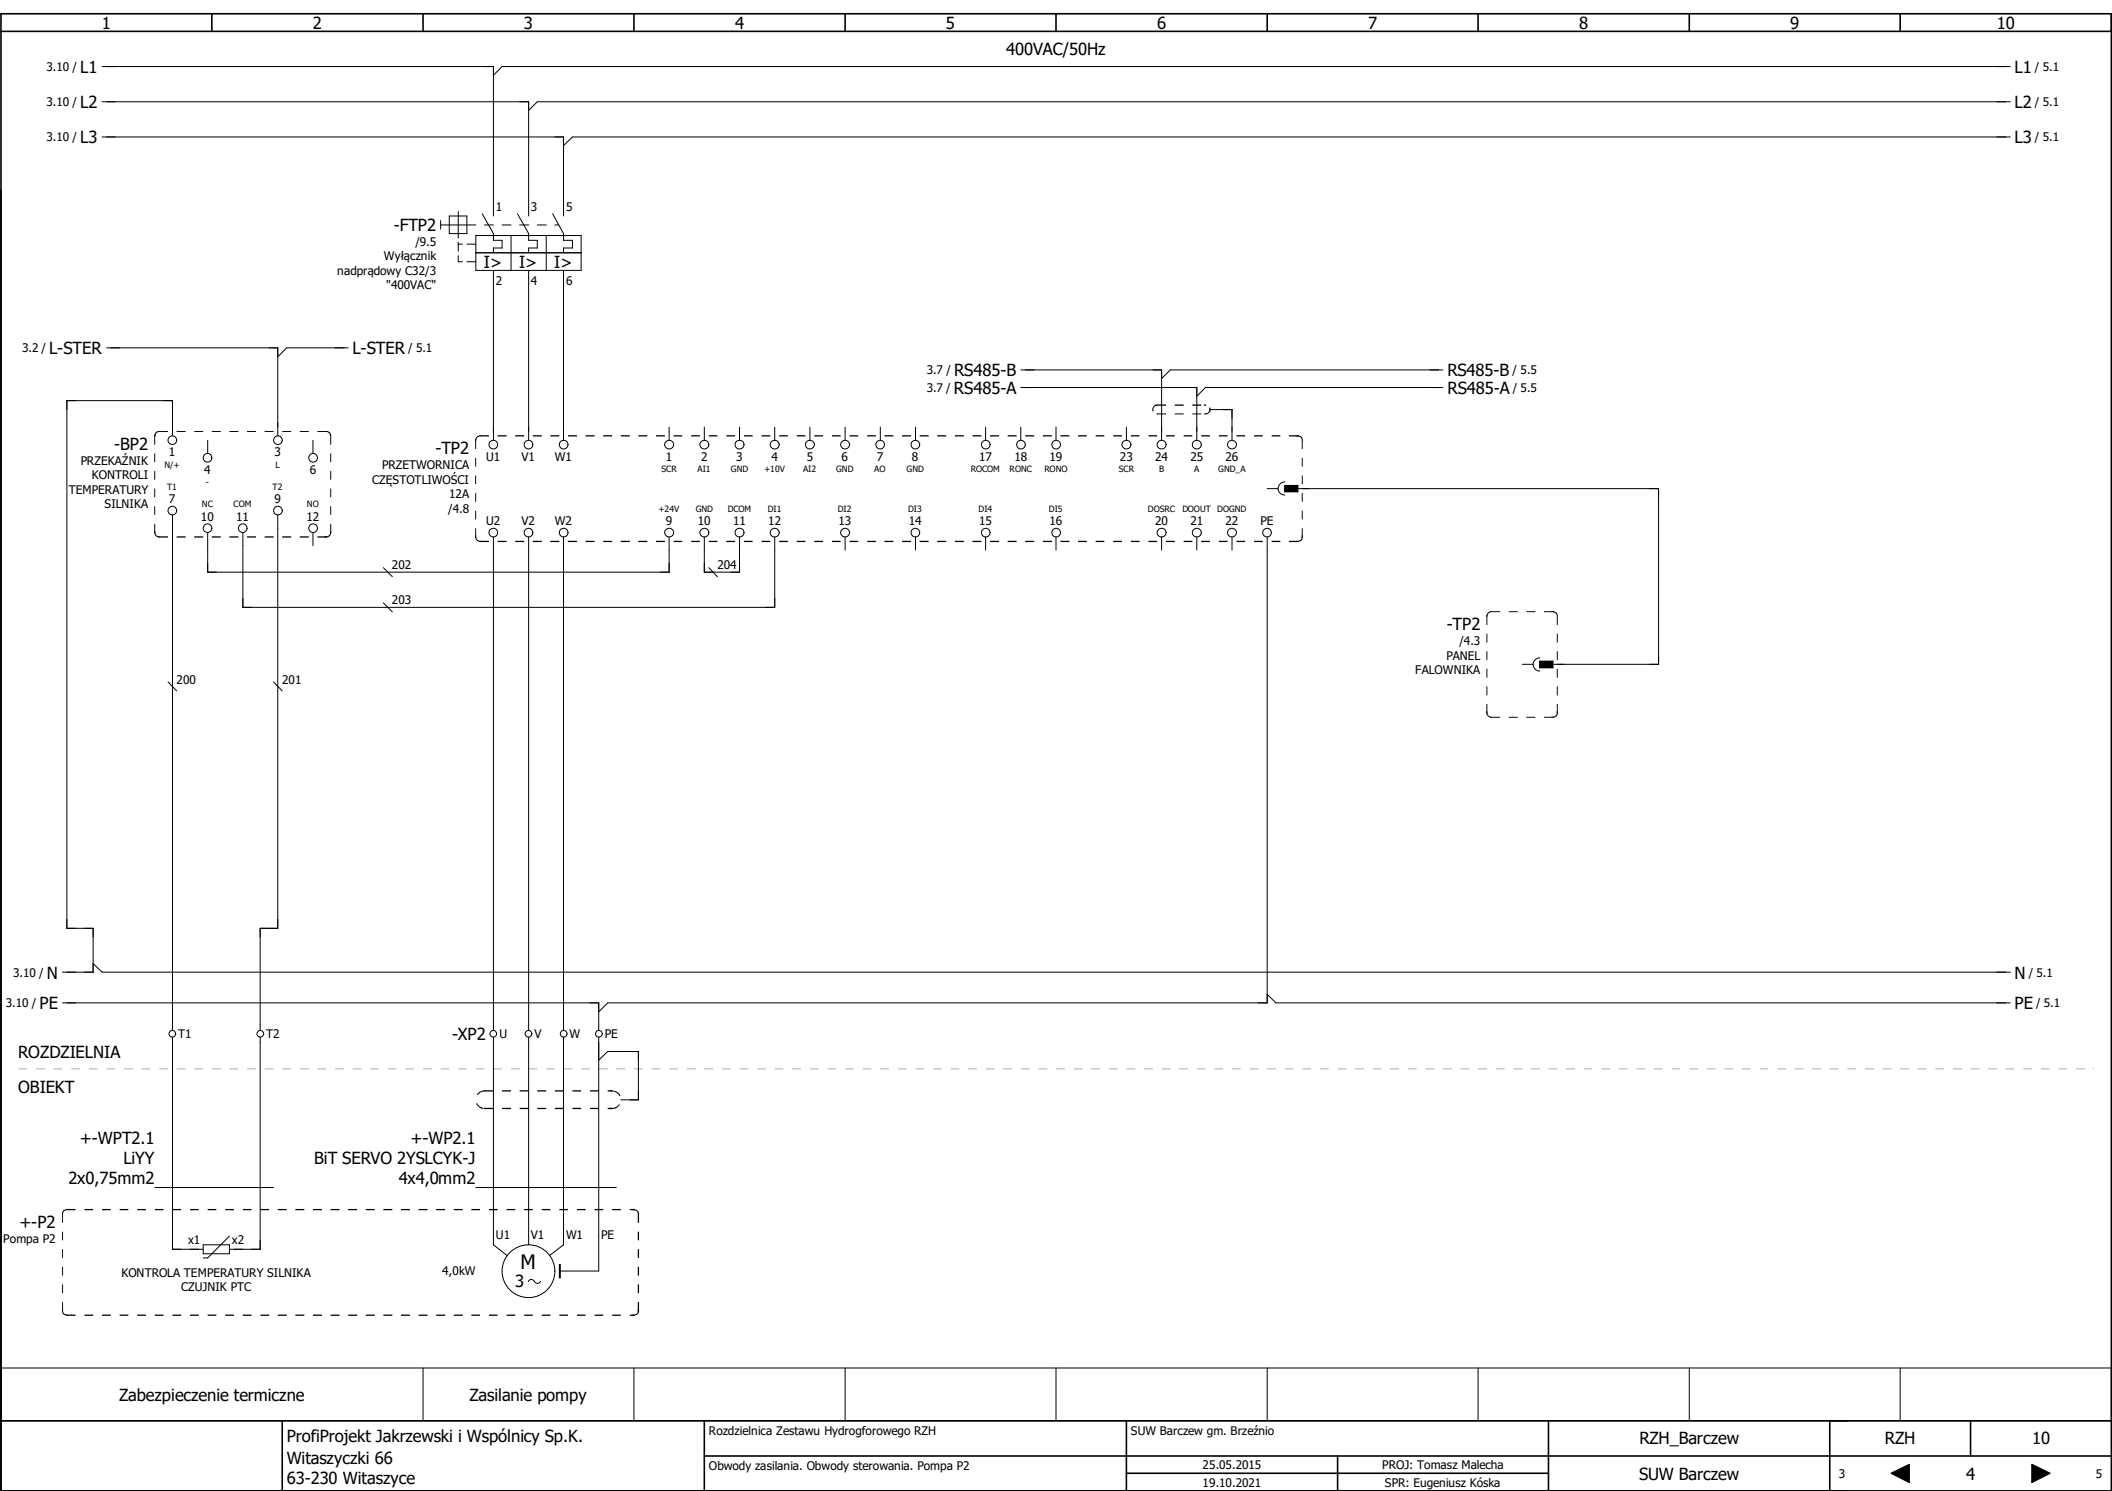

Zabezpieczenie termiczne

Zasilanie pompy

ProfiProjekt Jakrzewski i Wspólnicy Sp.K.  
Witaszyczki 66  
63-230 Witaszyce

Rozdzielnica Zestawu Hydroforowego RZH

Obwody zasilania. Obwody sterowania. Pompa P2

SUW Barczew gm. Brzeźno

25.05.2015

19.10.2021

PROJ: Tomasz Malecha

SPR: Eugeniusz Kóska

RZH\_Barczew

SUW Barczew

RZH


3

10


4

5



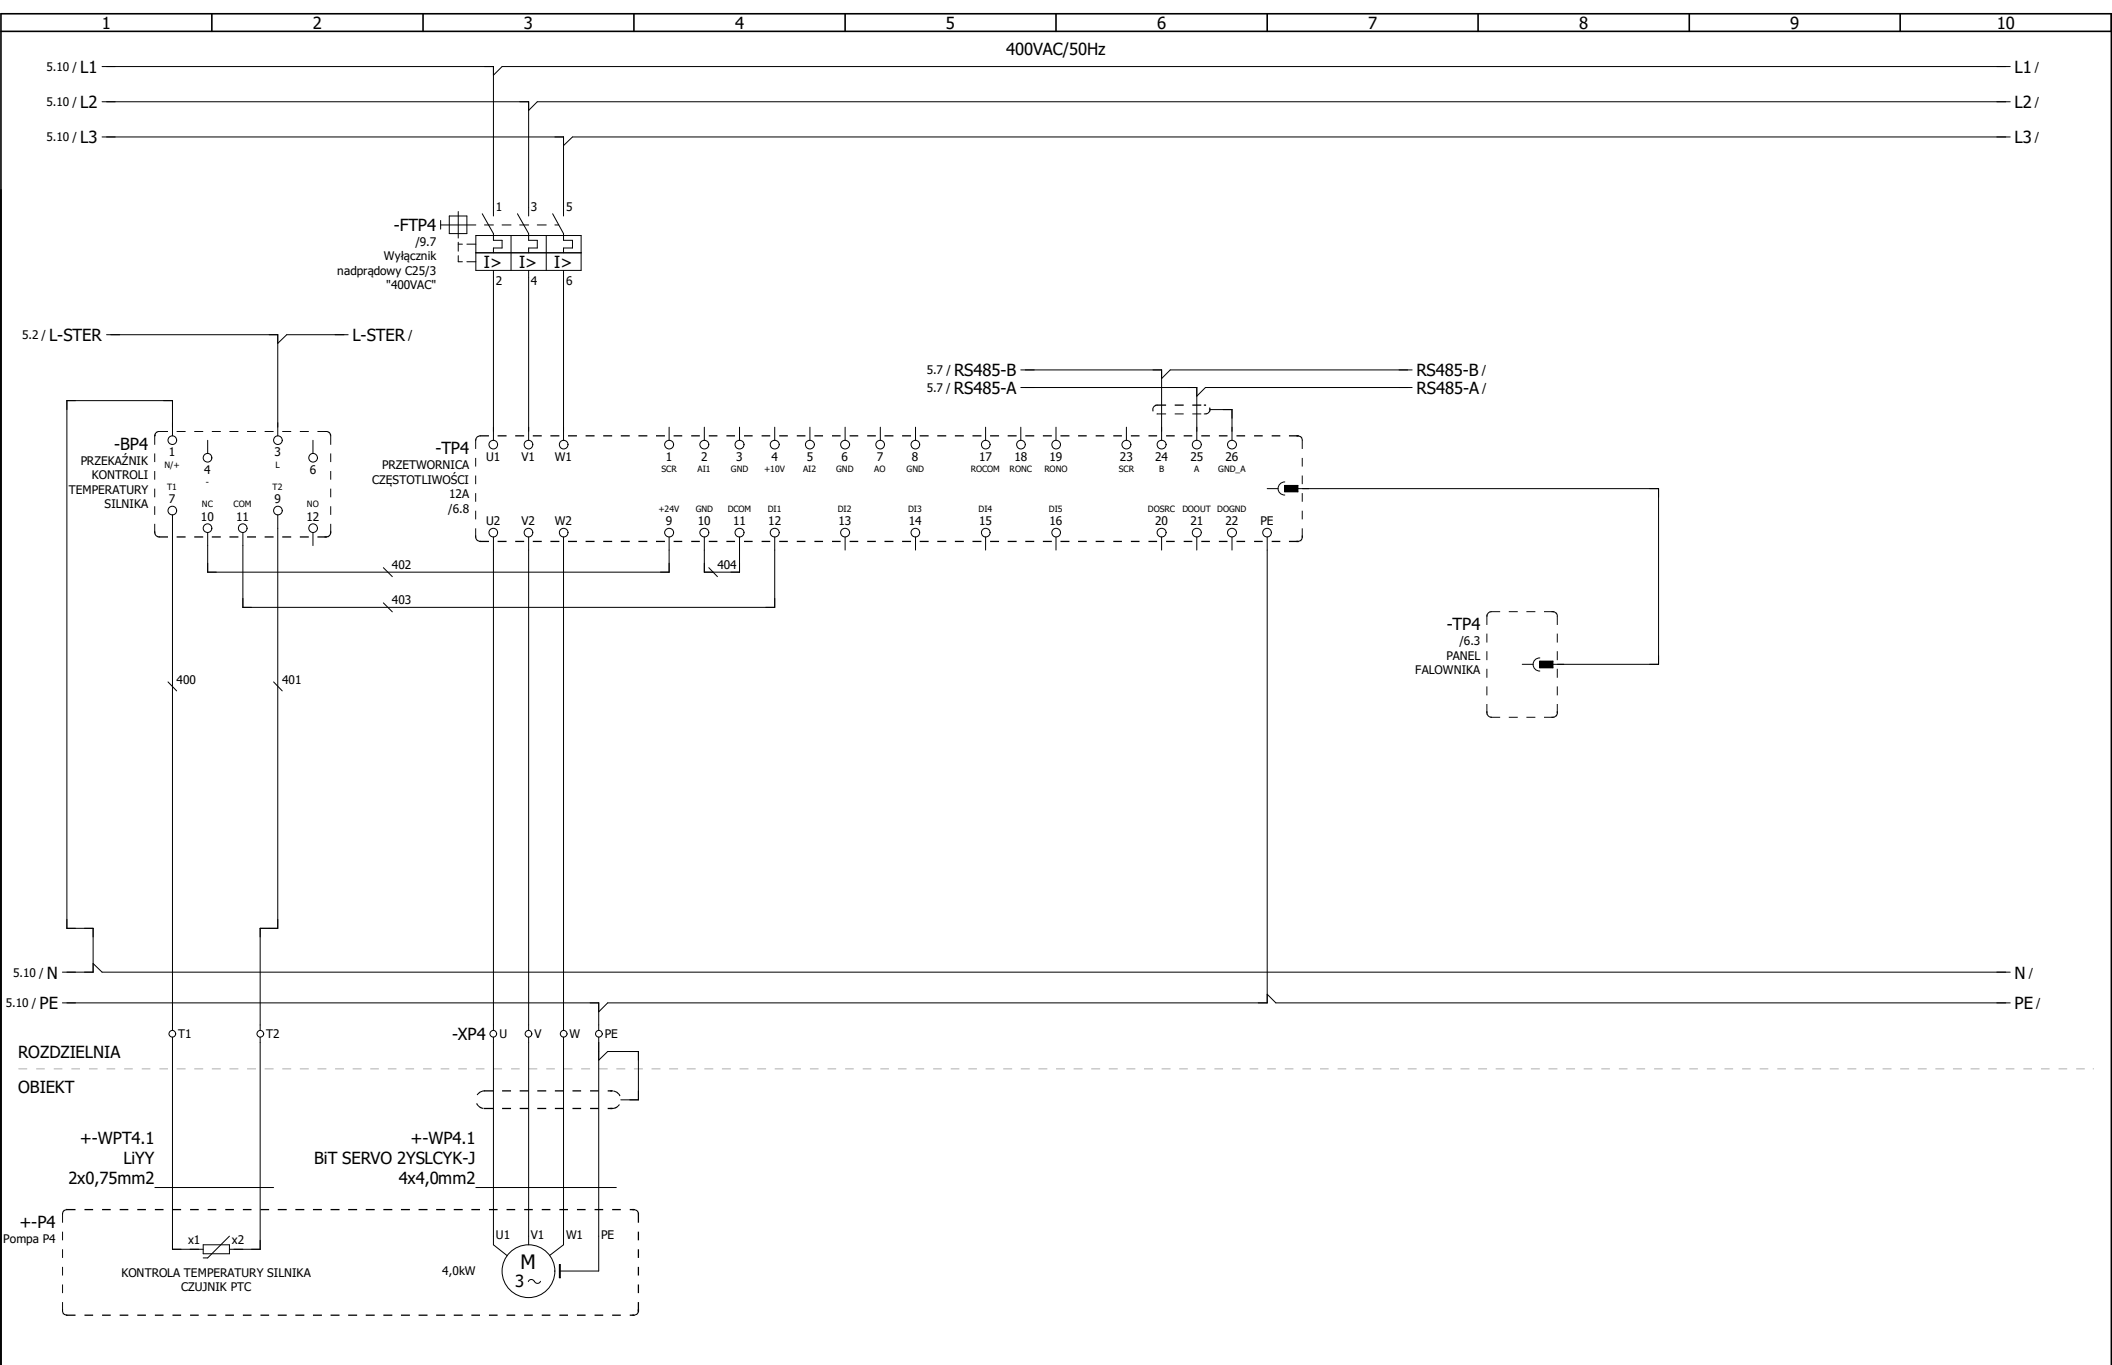


Zabezpieczenie termiczne		Zasilanie pompy									
ProfiProjekt Jakrzewski i Wspólnicy Sp.K. Witaszyczki 66 63-230 Witaszyce		Rozdzielnica Zestawu Hydroforowego RZH Obwody zasilania. Obwody sterowania. Pompa P4		SUW Barczew gm. Brzeźnio 25.05.2015 19.10.2021		PROJ: Tomasz Malecha SPR: Eugeniusz Kóska		RZH_Barczew SUW Barczew		RZH	10
										5	6

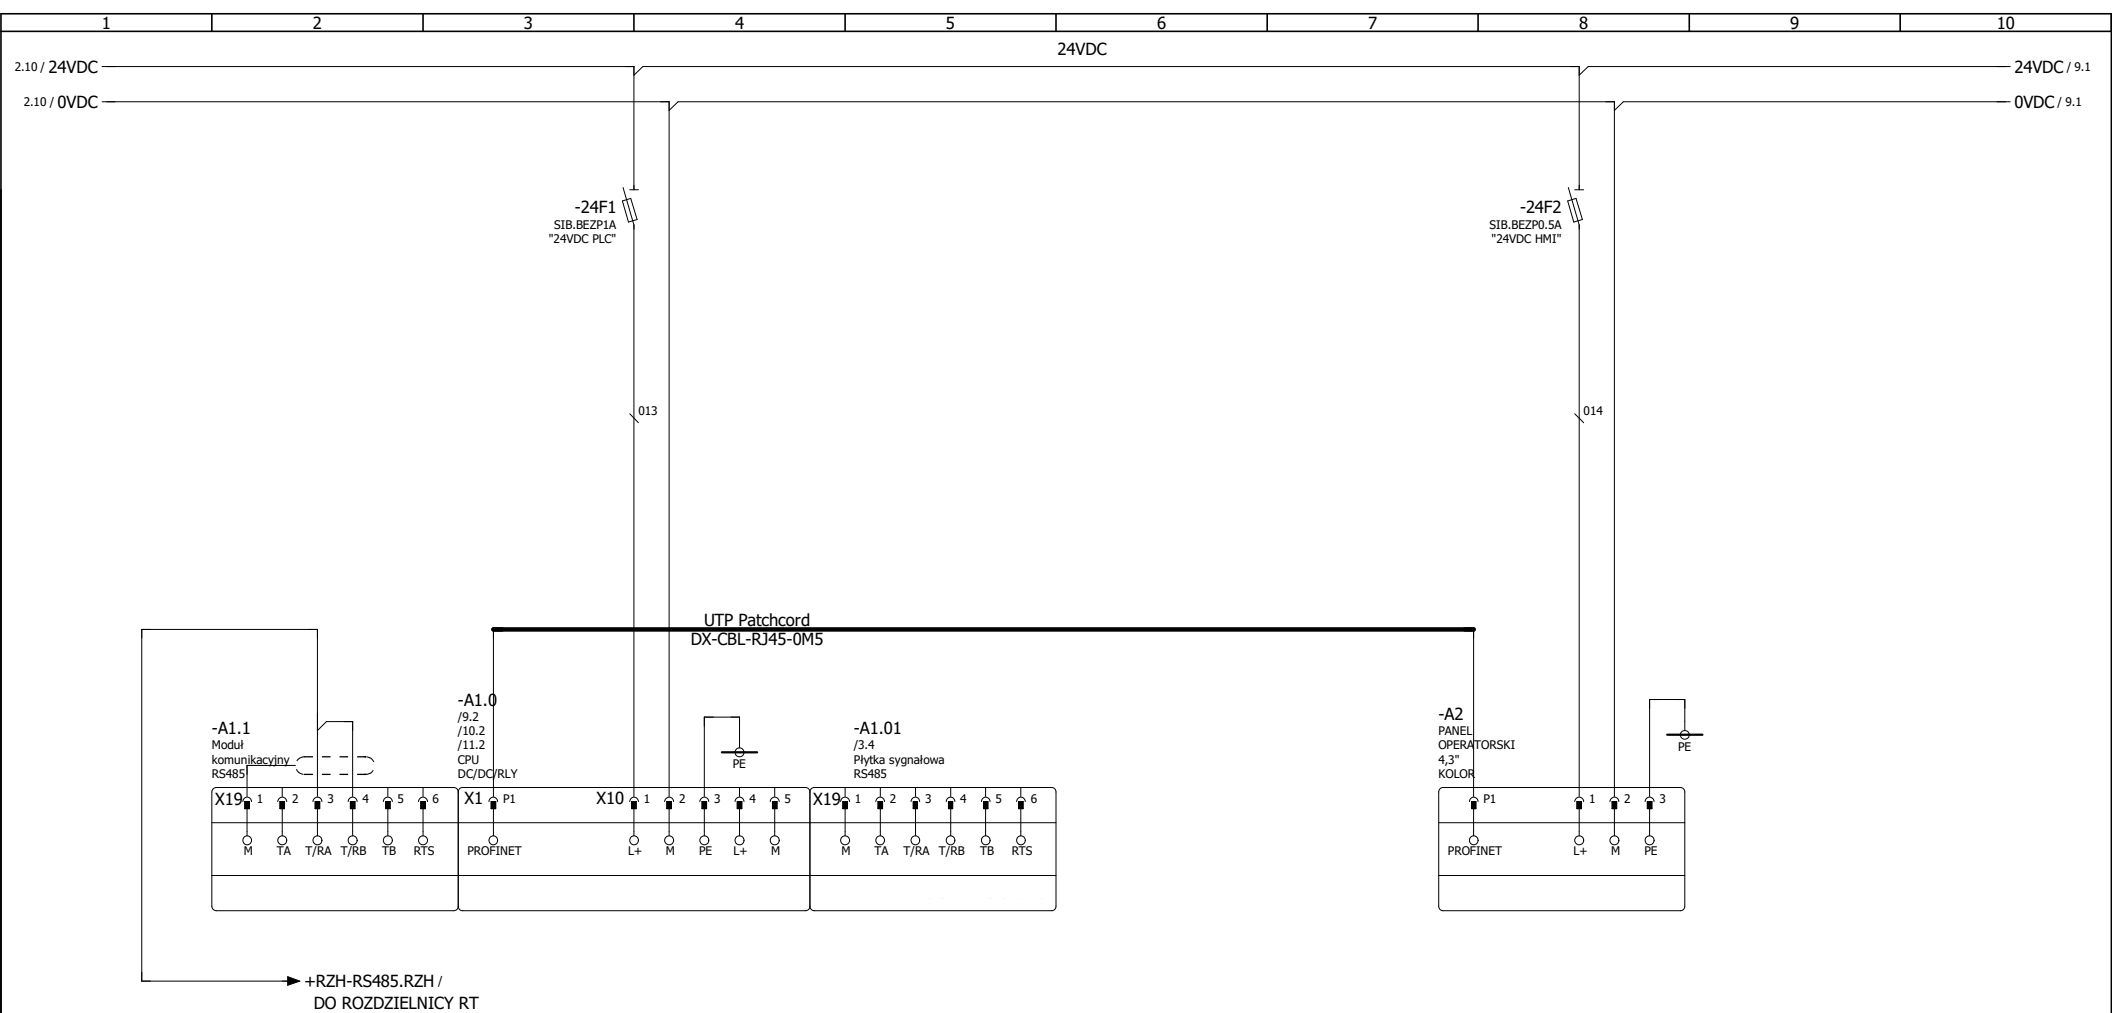





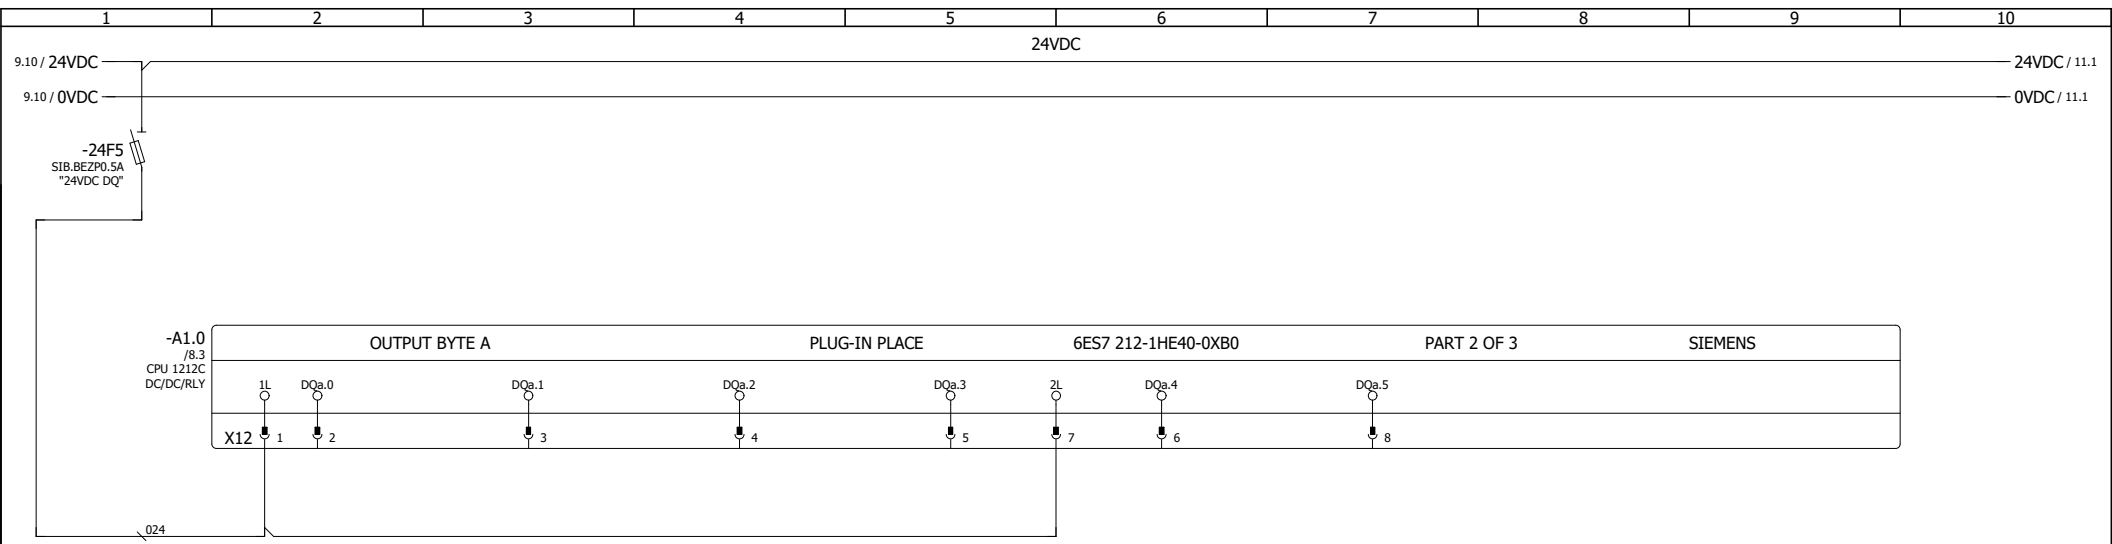

ROZDZIELNIA

-----

OBIEKT

