


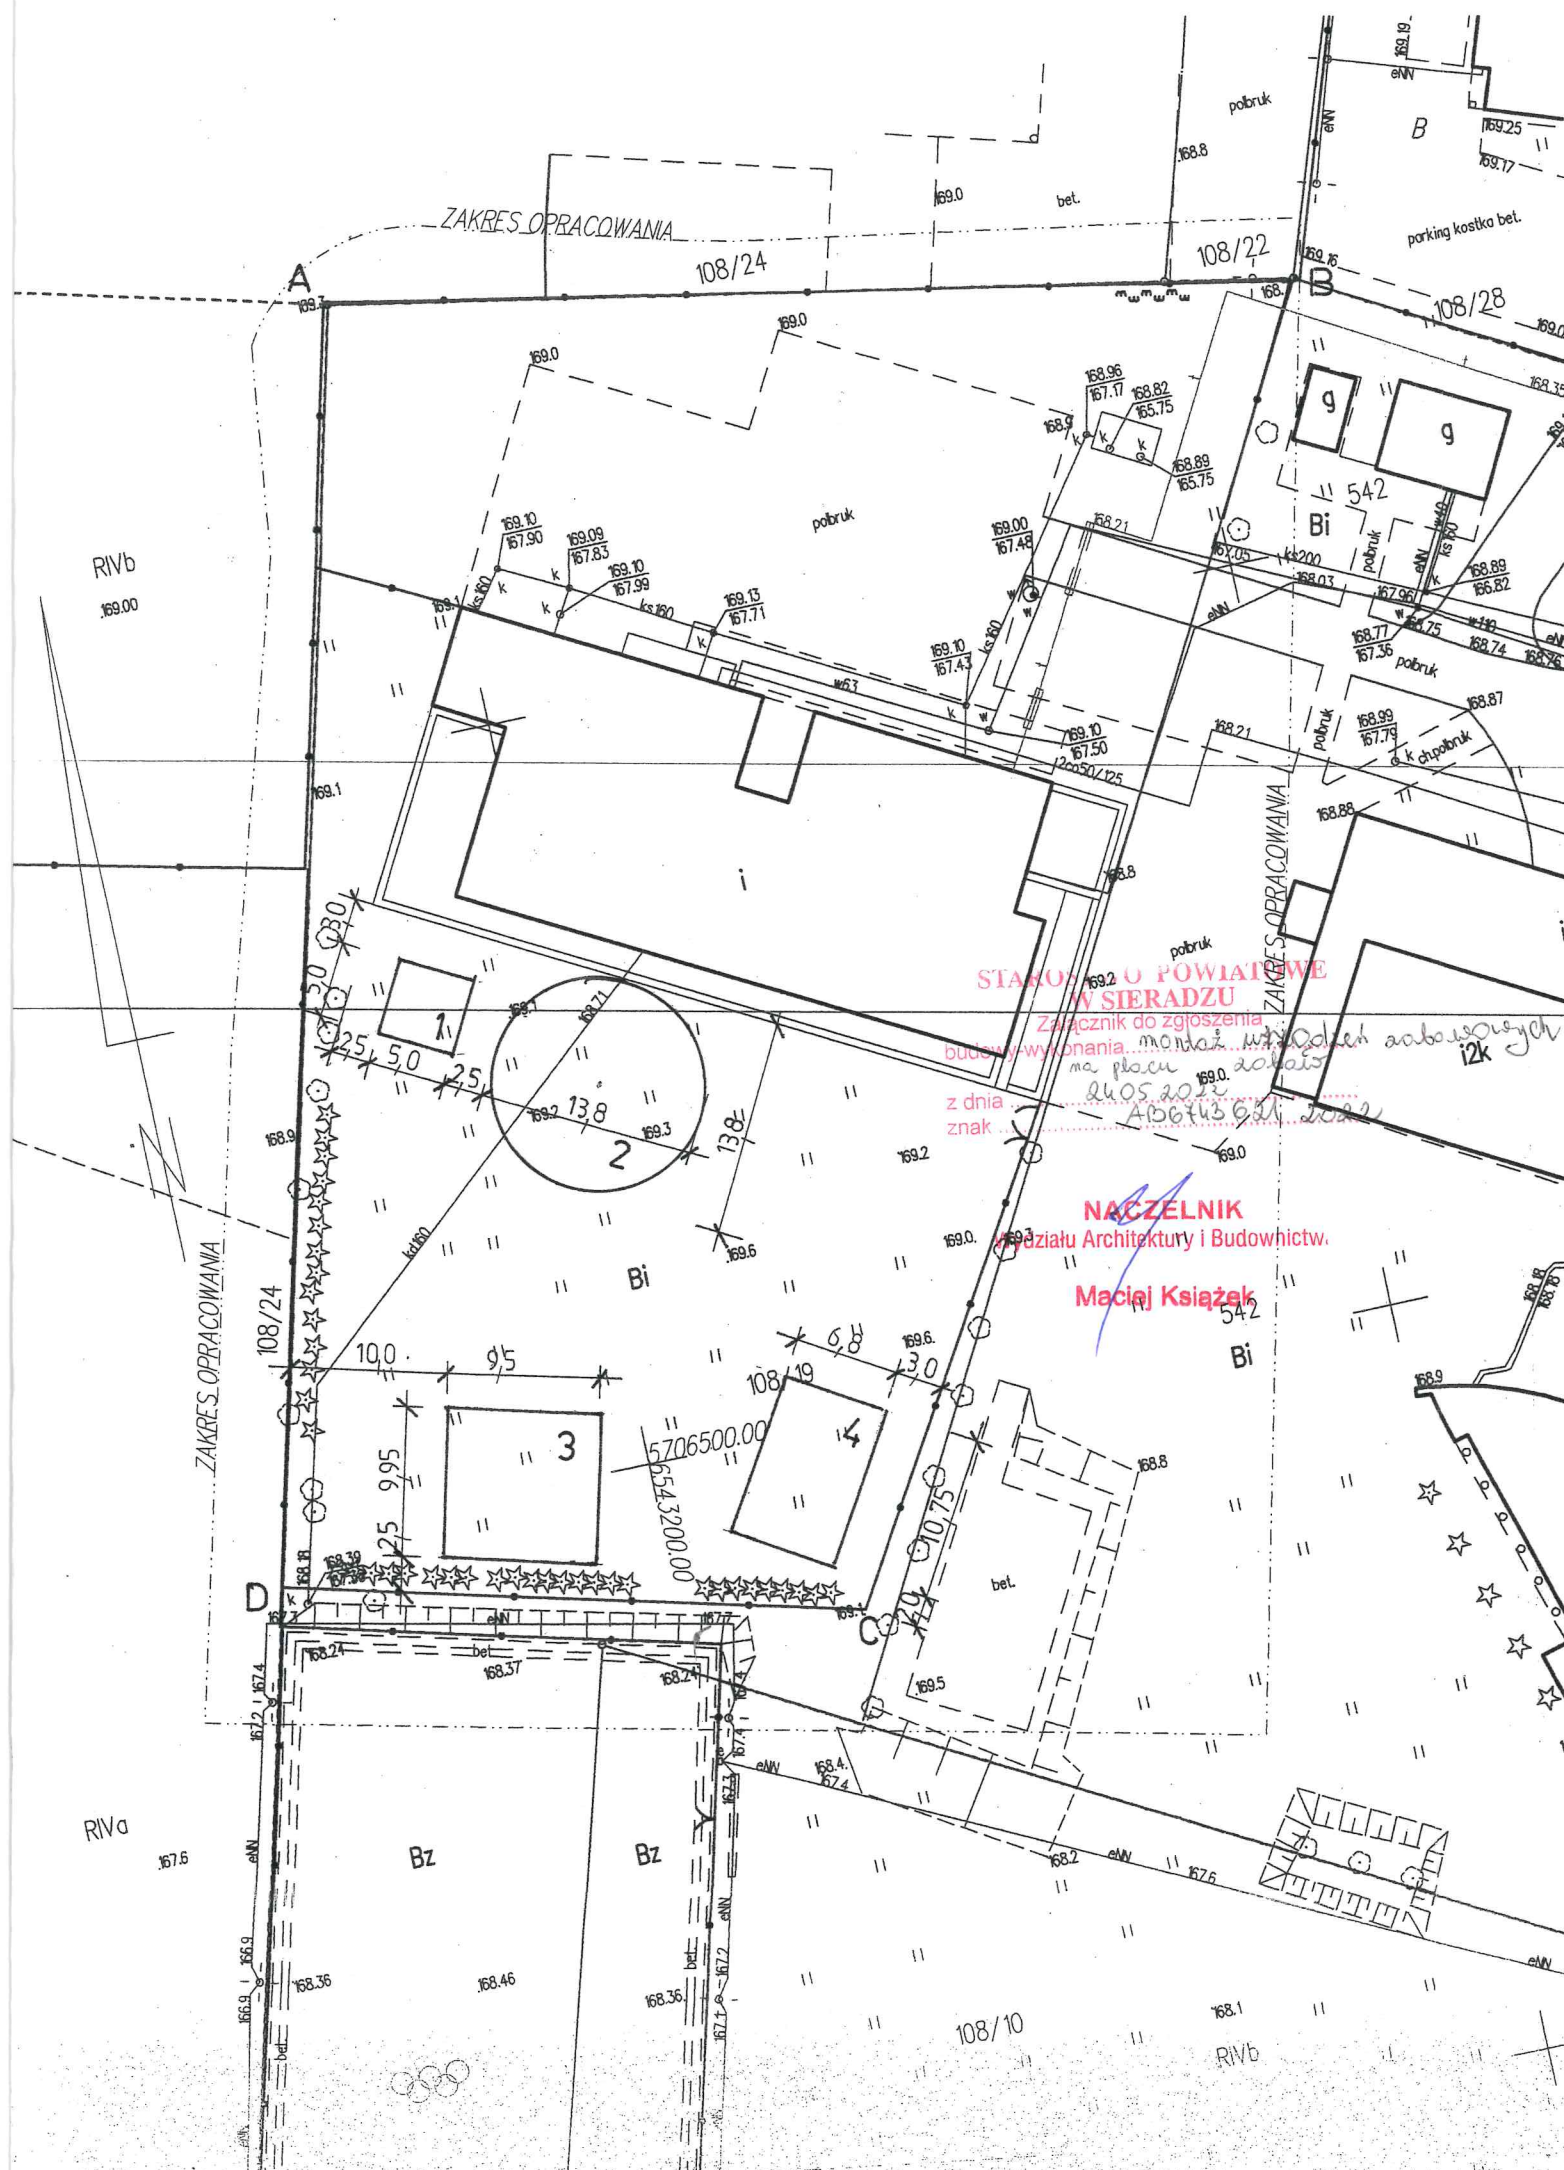

Potwierdzam zgodność niniejszej mapy z mapą do celów projektowych przyjętą do zasobów PODGK w Sieradzu, protokół weryfikacji nr PODGK.6640.940.2022-1 z dnia 01.04.2022 r.

inż. Jerzy Malinowski
uprawnienia budowlane do projektowania
i nadzorowania robotami budowlanymi
w specjalności konstrukcyjno-budowlanej
nr dop. 434/84

LEGENDA

- A-D zakres opracowania
- 1 Chatka Jasia
 - 2 Huśtawka zintegrowana MK-QQ100
 - 3 Action4Kids 1945
 - 4 Wóz strażacki

Inwestor:

GMINA BRZEŹNIO

98-275 Brzeźnio, ul. Wspólna 44

Rodzaj opracowania:

PROJEKT ZAGOSPODAROWANIA TERENU

Obiekt:

MONTAŻ URZĄDZEŃ ZABAWOWYCH

BRANŻA	Tytuł zawodowy, imię i nazwisko	Nr upr.	Data	Podpis
budowlana	inż. Jerzy Malinowski	434/84	05.2022	
wod.-kan.				
elektryczn.				
SKALA	Adres inwestycji :			NR RYS
1:500	nr ewid. dz. 108/19, obręb Bronisławów, gm. Brzeźnio			Z - 1