
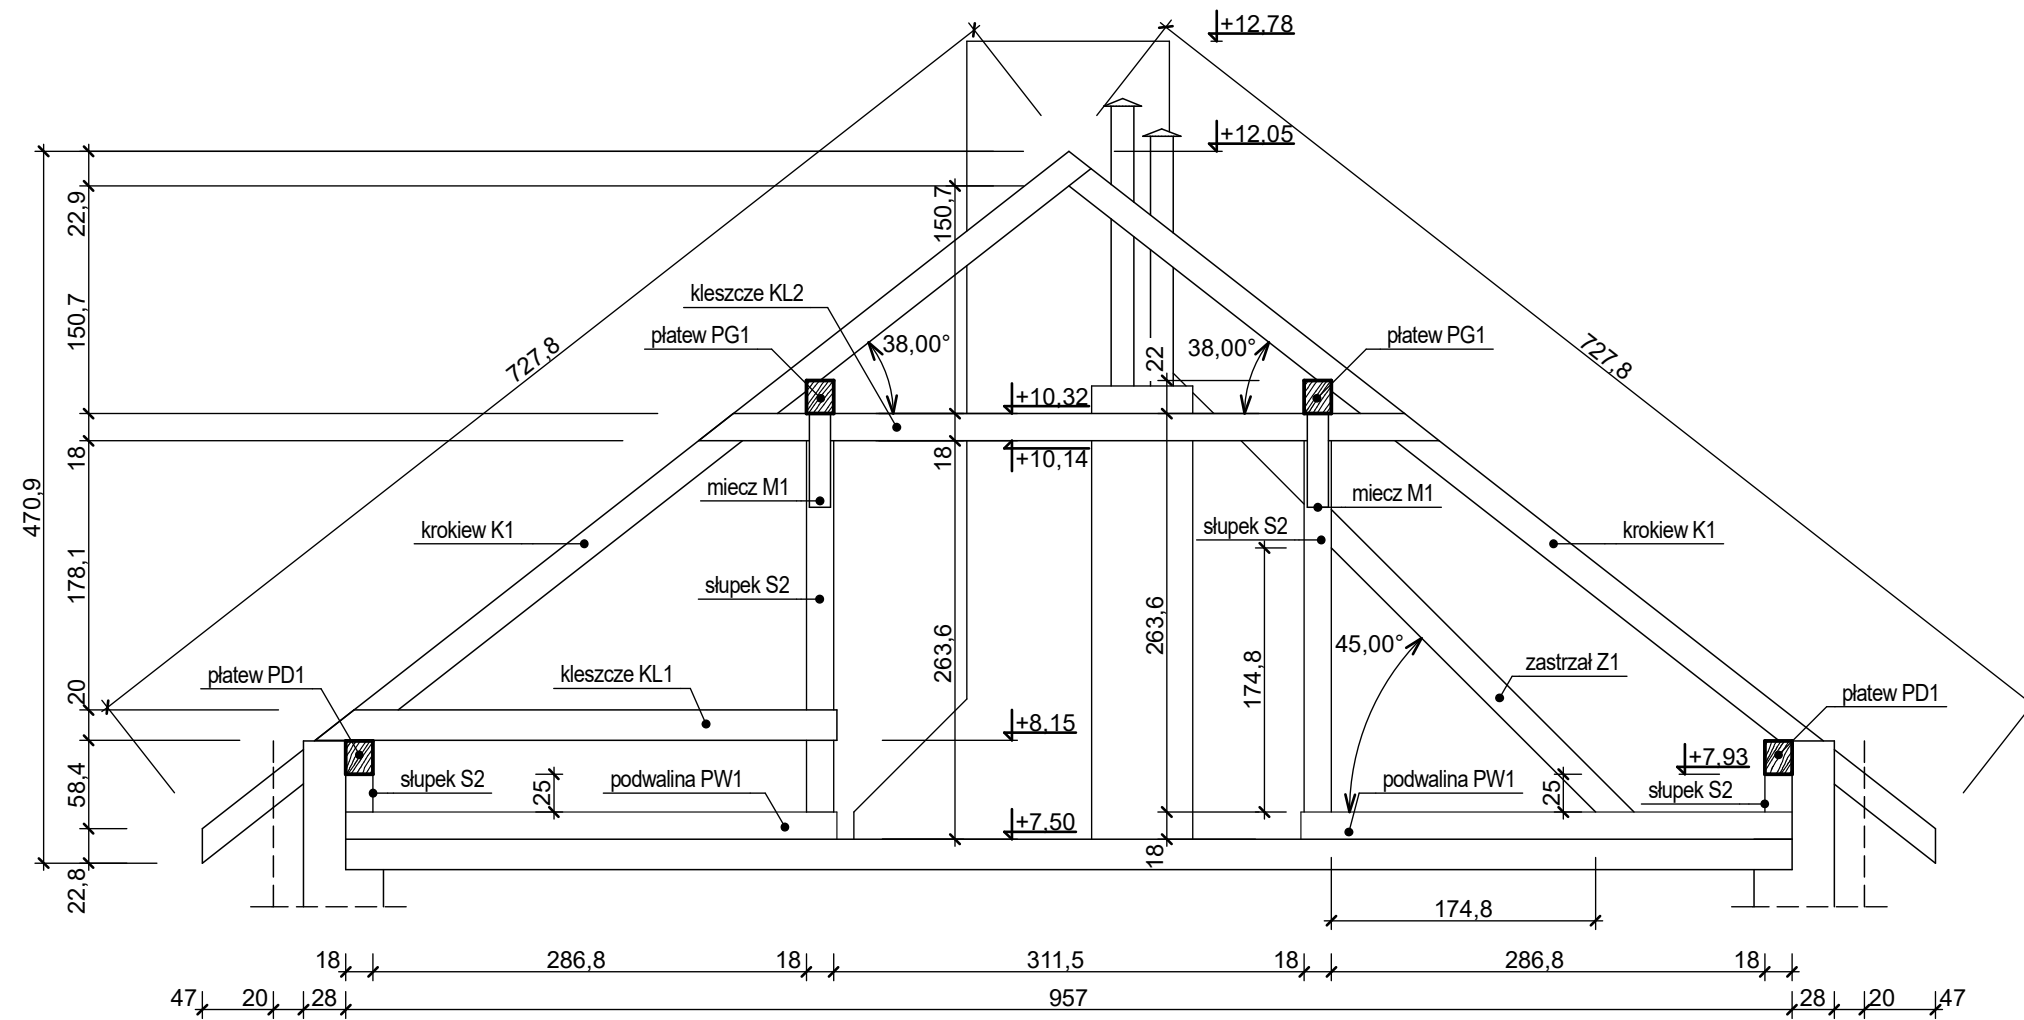



Projekt:	mgr inż. Zdzisław Tworek 690/87	Opis:		Objekt: Wymiana konstr. więźby dachowej wraz z wykonaniem nowego pokrycia połaci dachowej	Data: 01.2026
	inż. Andrzej Rogowski GP.II-8346-256/77			Nazwa: Widok 3D	Nr rys: K-01
Adres inwestycji:			Ostrów 21, gm. Brzeźnin działka nr ewid. 462, obręb Ostrów	Skala:	



Projekt:	mgr inż. Zdzisław Tworek 690/87	Podpis:		Objekt: Wymiana konstr. wieżby dachowej wraz z wykonaniem nowego pokrycia połaci dachowej	Data: 01.2026
	inż. Andrzej Rogowski GP.II-8346-256/77			Nazwa: Pzekrój pionowy	Nr rys: K-04
Adres inwestycji:	Ostrów 21, gm. Brzeźnio działka nr ewid. 462, obręb Ostrów			Skala: 1:50	

Rys.	LP	ELEMENT	PRZEKRÓJ	DŁ. PRĘTA [m]	ILOŚĆ SZTUK	DŁ. CAŁK. [m]	KUBATURA [m ³]
Rzut poddasza	1	podwalina PW1	18 x 18	3,250	16	52,00	1,68
	2	podwalina PW2	18 x 18	1,000	4	4,00	0,13
	3	słupek S1	18 x 18	0,250	20	5,00	0,16
	4	słupek S2	18 x 18	2,636	14	36,90	1,20
	5	kleszcze KL1	8 x 20	4,902	14	68,63	1,10
	6	zastrzał Z1	18 x 18	2,831	9	25,48	0,83
Konstrukcja dachu	7	platew PD1	18 x 22	18,800	2	37,60	1,49
	8	platew PD2	18 x 22	9,570	1	9,57	0,38
	9	platew PG1	18 x 22	15,752	2	31,50	1,25
	10	platew PG2	18 x 22	3,475	1	3,48	0,14
	11	miecze M1	14 x 14	0,877	22	19,29	0,38
	12	krokiew K1	10 x 18	7,453	35	261,21	4,70
	13	krokiew K2	10 x 18	6,343	4	25,37	0,46
	14	krokiew K3	10 x 18	5,256	4	21,06	0,38
	15	krokiew K4	10 x 18	4,050	4	16,24	0,29
	16	krokiew K5	10 x 18	2,855	4	11,42	0,21
	17	krokiew K6	10 x 18	1,649	4	6,60	0,12
	18	krokiew nar. KN1	14 x 22	9,340	2	18,68	0,58
	19	kleszcze KL2	8 x 18	4,902	12	58,82	0,85
Kubatura całkowita [m3]							16,30


Tabela wg asortymentu

1	element	8 x 18			58,82	0,85
2	element	8 x 20			68,63	1,10
3	element	10 x 18			341,90	6,15
4	element	14 x 14			19,29	0,38
5	element	14 x 22			18,68	0,58
6	element	18 x 18			123,38	4,00
7	element	18 x 22			82,15	3,25
Kubatura całkowita [m3]						16,30

Uwaga:

długości elementów drewnianych podano w wartościach netto (bez naddatków)

Każdorazowo zakup większej partii materiału należy zweryfikować z dokumentacją budowlaną i kierownikiem budowy

Projekt:	mgr inż. Zdzisław Tworek 690/87	Podpis:		Obiekt: Wymiana konstr. wieżby dachowej wraz z wykonaniem nowego pokrycia połaci dachowej	Data: 01.2026
	inż. Andrzej Rogowski GP.II-8346-256/77			Nazwa: Wykaz drewna konstrukcyjnego	Nr rys: K-05
			Adres inwestycji:	Ostrów 21, gm. Brzeźno działka nr ewid. 462, obręb Ostrów	Skala: 1:50