




ELEWACJA WSCH. - PŁN.

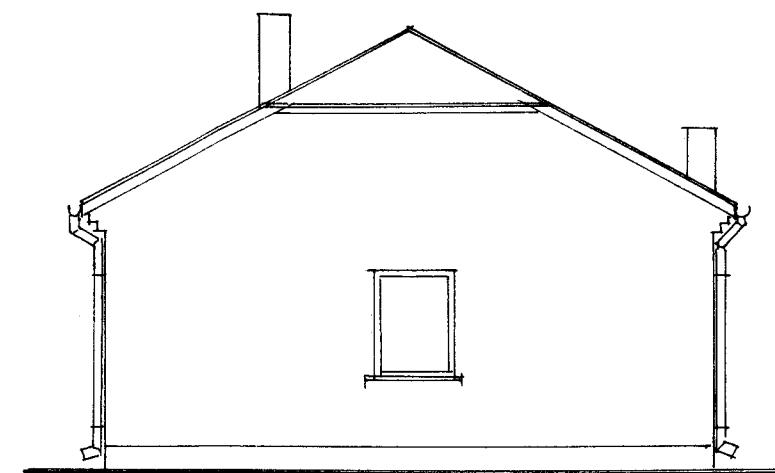


EL. PŁN. - ZACH.

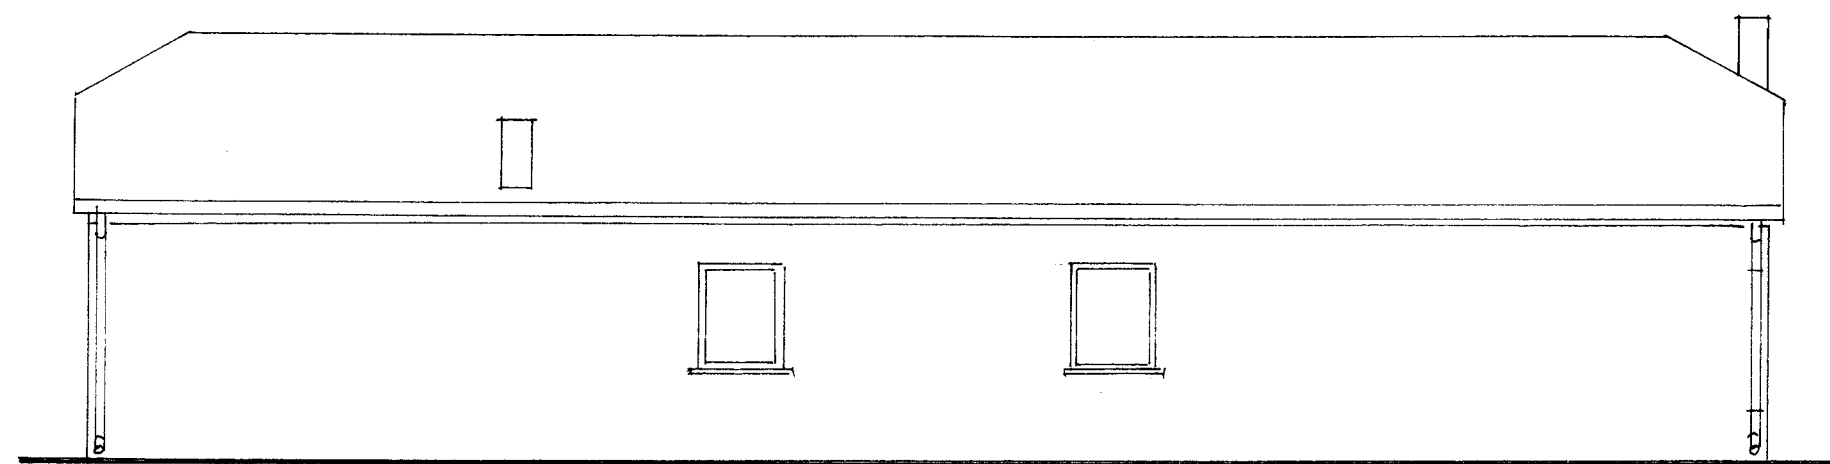

ELEWACJA ZACH. - PŁD.

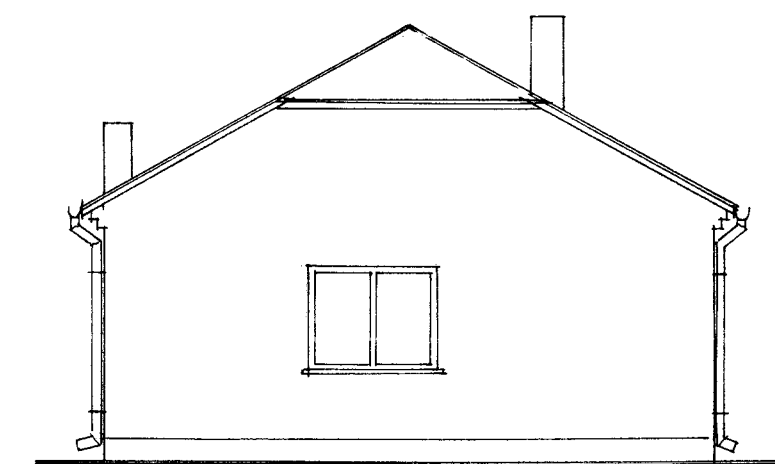

EL. PŁD. - WSCH.

Opracował w styczniu 2013 r.		PODPIS
inż. Jerzy Malinowski	upr. nr 434/84	
<b>ELEWACJE INWENTARYZACJA</b>		SKALA <b>1:100</b>
WYMIANA KONSTRUKCJI DACHU WRAZ Z POKRYCIEM NA BUDYNKU OSP - GĘSINA Gęsina, gm. Brzeźnio, działka nr 162		NR RYS <b>3</b>