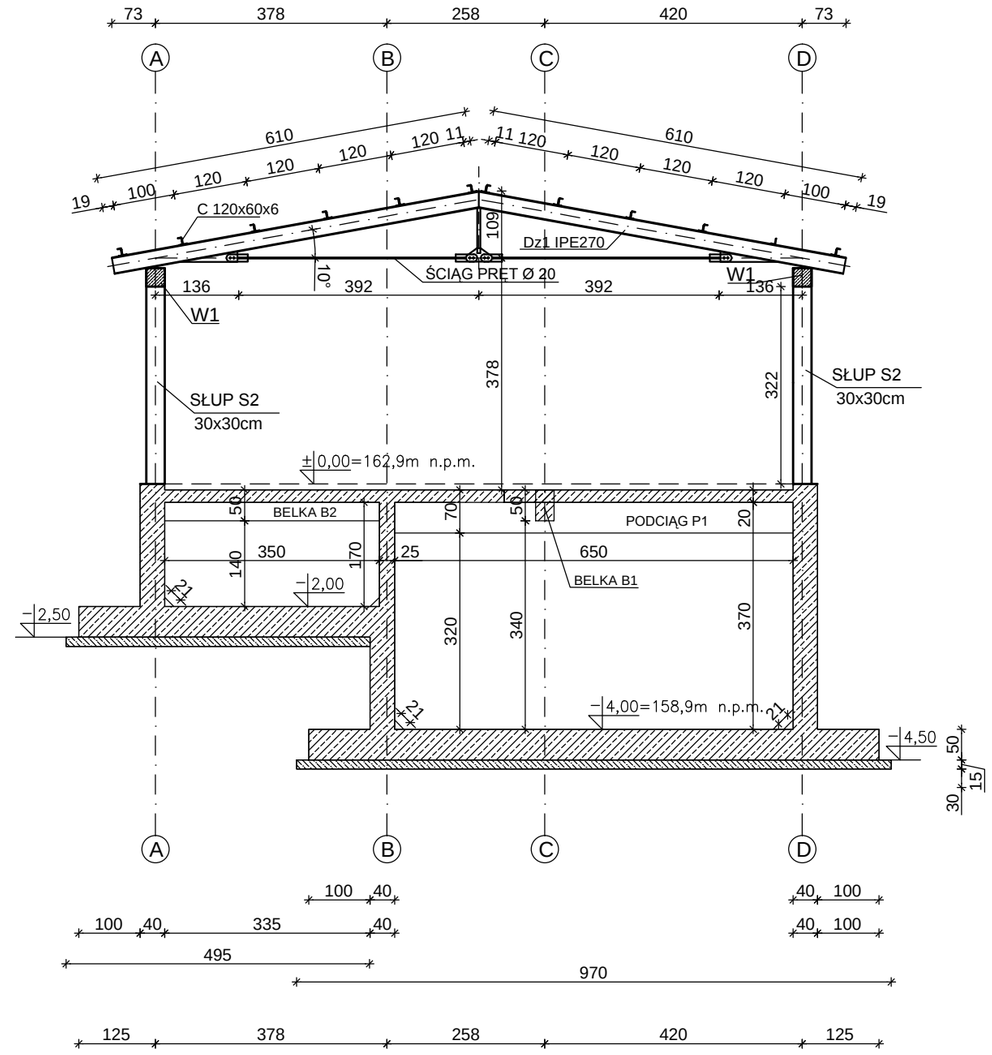

BUDYNEK TECHNICZNY
RAMA W OSI 1', 2, 3'
skala 1:100

UWAGI:

1) ELEMENTY KONSTRUKCJI STALOWEJ ZABEZPIECZYĆ ANTYKOROZYJNIE POPRZEZ MALOWANIE ZESTAWEM FARB CHLOROKAUCZUKOWYCH
2) MONTAŻ PŁATWI C120x60x6 DO DZWIGARÓW DACHOWYCH Z IPE300 PRZEZ PRZYKRĘCENIE DO UCHWYTÓW Z L100x75x8
3) ŚCIĄG DŹWIGARA DACHOWEGO ZAPROJEKTOWANO Z PRĘTA Ø 20mm
4) ZBROJENIE SŁUPÓW S2 POWIĄZAĆ KONSTRUKCYJNIE ZE ZBROJENIEM RDZENI R W ŚCIANACH ZBIORNIKA
5) ZBROJENIE SŁUPÓW S2 PRĘTAMI Ø14mm W ILOŚCI 8 szt. PO 4 szt. PO OBU STRONACH SŁUPA, ORAZ STRZEMIONAMI Ø 6mm W ROZSTAWIE CO 15cm

BETON B30 W8 - zbiornik
BETON B25 - wieniec, belki i słupy
BETON B15 - chudy beton
STAL St0S
AIII 34GS
St3S

PRO-IN-MAT®

Zakład Usług Projektowych i Wykonawstwa Instalacji Sanitarnych PRO-IN-MAT
33-100 TARNÓW, UJEJSKIEGO 12, TEL. 627-26-37w. 11-16 e-mail: mmatyjewicz@poczta.okay.pl

NAZWA I ADRES OBIEKTU BUDOWLANEGO:

BUDOWA OCZYSZCZALNI ŚCIEKÓW Qśrd=275m3/d
NA DZIAŁKACH NR 209 i 210 W MIEJSCOWOŚCI BRZEŹNIO

TYTUŁ:			SKALA:
BUDYNEK TECHNICZNY – RAMA W OSI 1', 2, 3'			1:100
PROJEKTANT: mgr inż. PIOTR BAKA UPR.BUD.371/2000 specjalność architektoniczna	DATA: 06.2011	PODPIS:	NR RYS.: K7
OPRACOWAŁ: mgr inż. MAREK DOJKA	DATA: 06.2011	PODPIS:	NR STRONY
SPRAWDZAJĄCY: mgr inż.arch.WOJCIECH GAJDZISZEWSKI MBUA-7342/155/98 specjalność architektoniczna	DATA: 06.2011	PODPIS:	

33-100 TARNÓW UL.UJEJSKIEGO 12 , TEL 014 6272637

PRAWA AUTORSKIE ZASTRZEŻONE. KOPIOWANIE, POWIELANIE ITP. BEZ ZGODY AUTORÓW ZABRONIONE-USTAWA O OCHRONIE PRAW AUTORSKICH