



SZYBKIE WYŁĄCZENIE

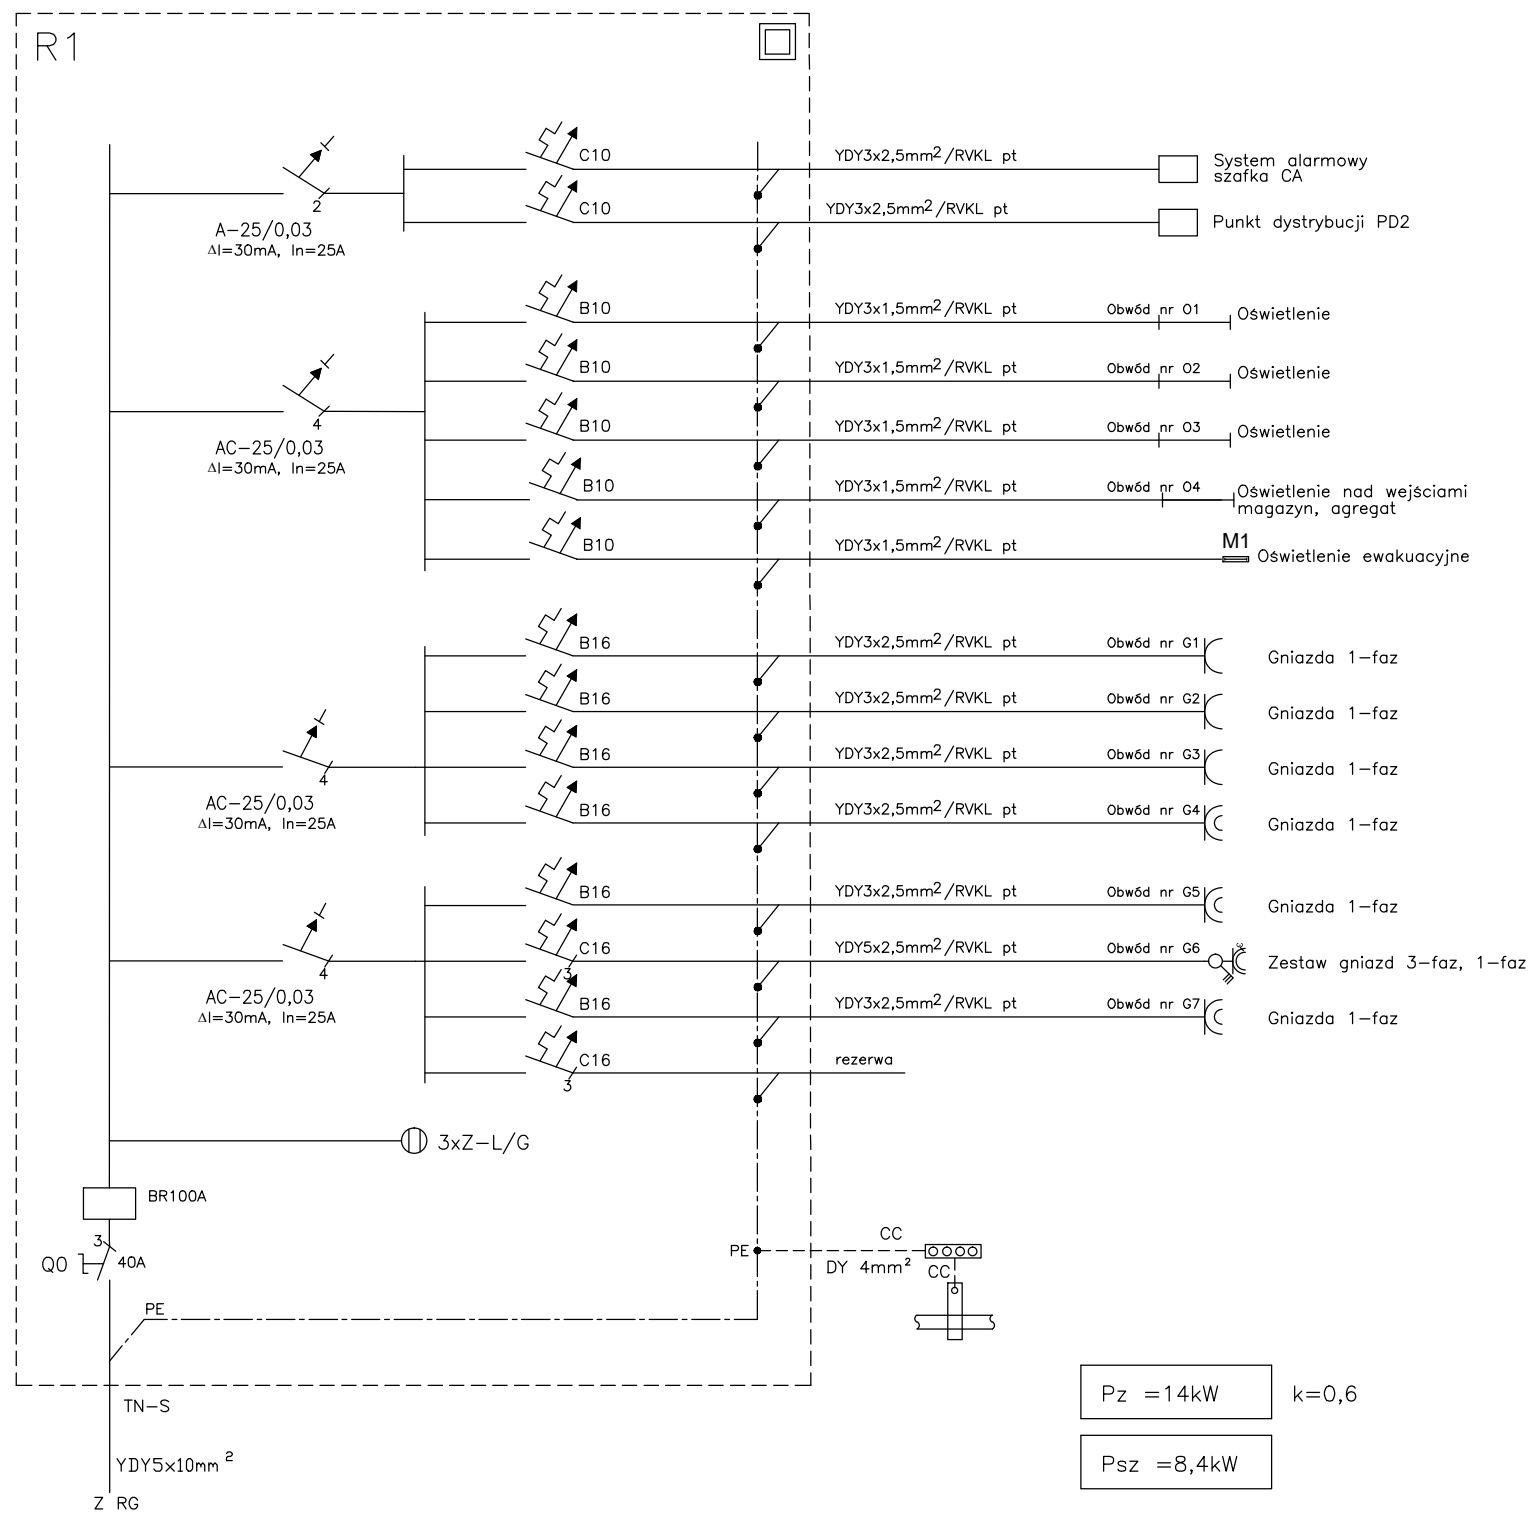

$P_z = 14kW$ $k=0,6$

$P_{sz} = 8,4kW$

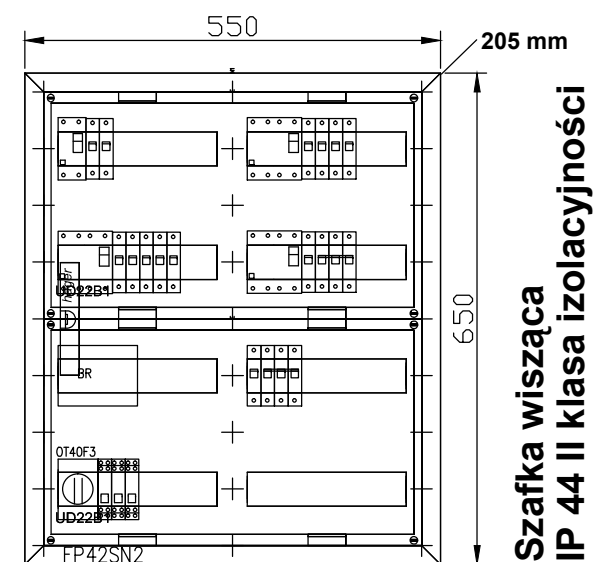

Szafka wisząca
IP 44 II klasa izolacyjności

PRO-IN-MAT®			
Zakład Usług Projektowych i Wykonawstwa Instalacji Sanitarnych PRO-IN-MAT			
33-100 TARNÓW, WJEJSKIEGO 12, TEL. 627-26-37 w. 11-16, e-mail: mmatyjewicz@poczta.okay.pl			
NAZWA I ADRES OBIEKTU BUDOWLANEGO:			
BUDOWA OCZYSZCZALNI ŚCIEKÓW Q _{srd} =275m ³ /d			
NA DZIAŁKACH NR 209 i 210 W MIEJSCOWOŚCI BRZEŹNIO			
TYTUŁ:			SKALA:
SCHEMAT ROZDZIELNICY R1			
PROJEKTANT:	DATA:	PODPIS:	NR RYS.:
inż. Tomasz WIĘCEK MAP/0177/PWOE/07	2011.06		3.3
Specjalność instalacyjna			
OPRACOWAŁ:	DATA:	PODPIS:	
SPRAWDZAJĄCY	DATA:	PODPIS:	NR STR.:
mgr inż. Stanisław PYZIK WBPP-NB-8346/86/80	2011.06		1/1
Specjalność instalacyjna			