PRZEKRÓJ A–A

WYLOT W1 W KM 1+030

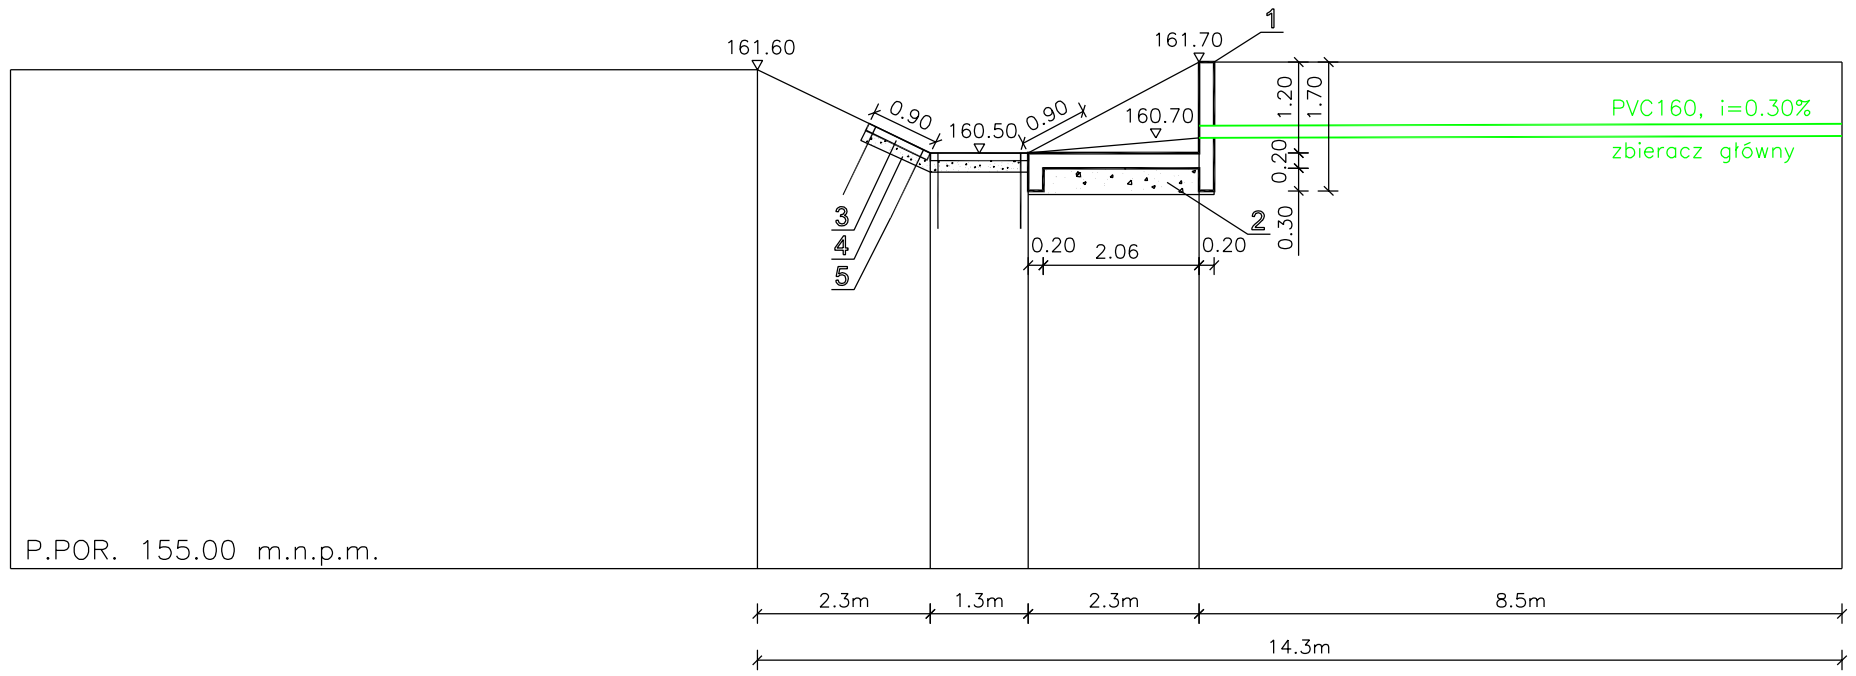

PRZEKRÓJ B–B

WYLOT W W KM 1+020

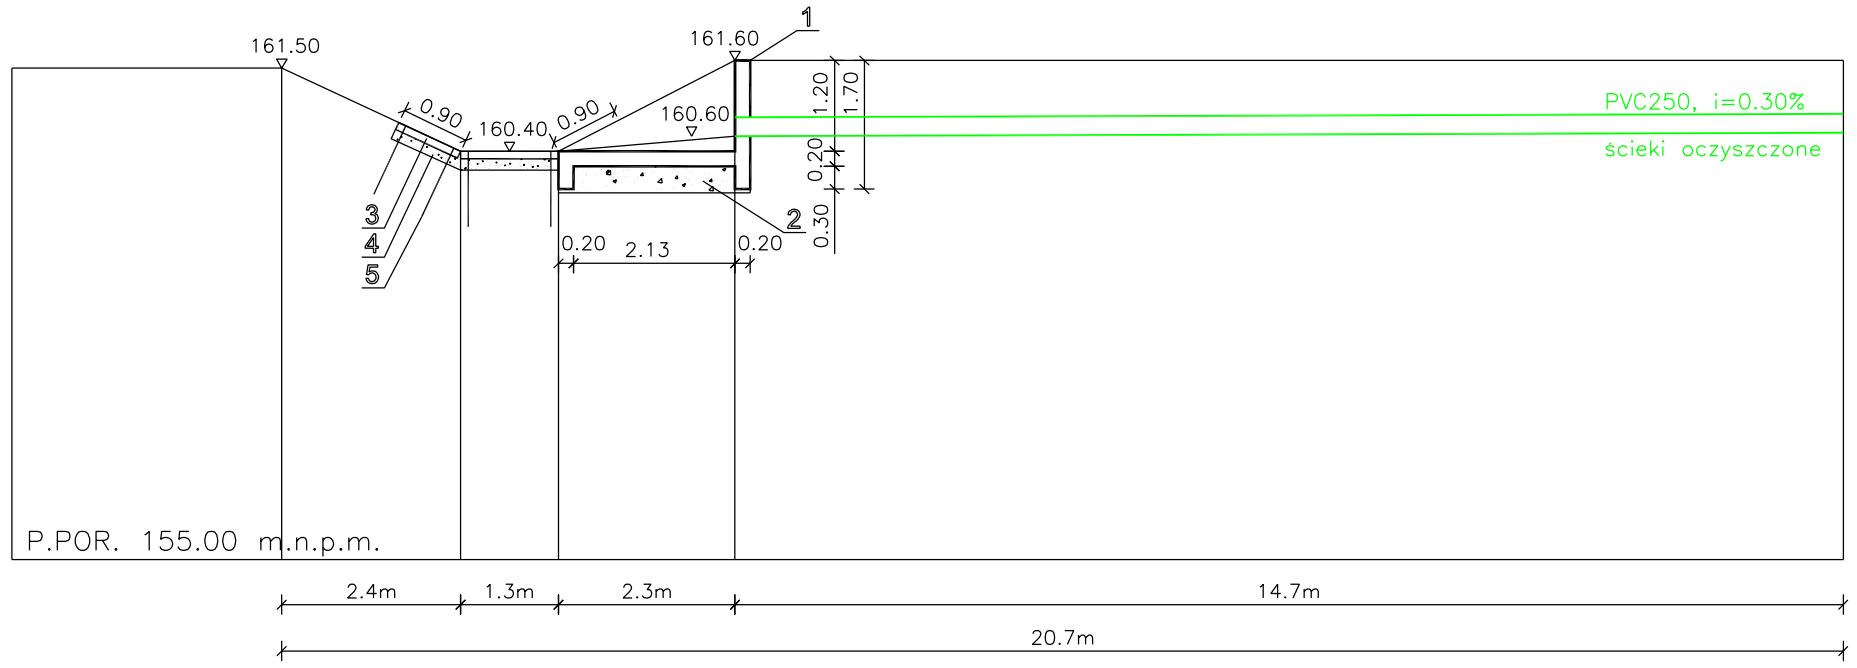

RZUT

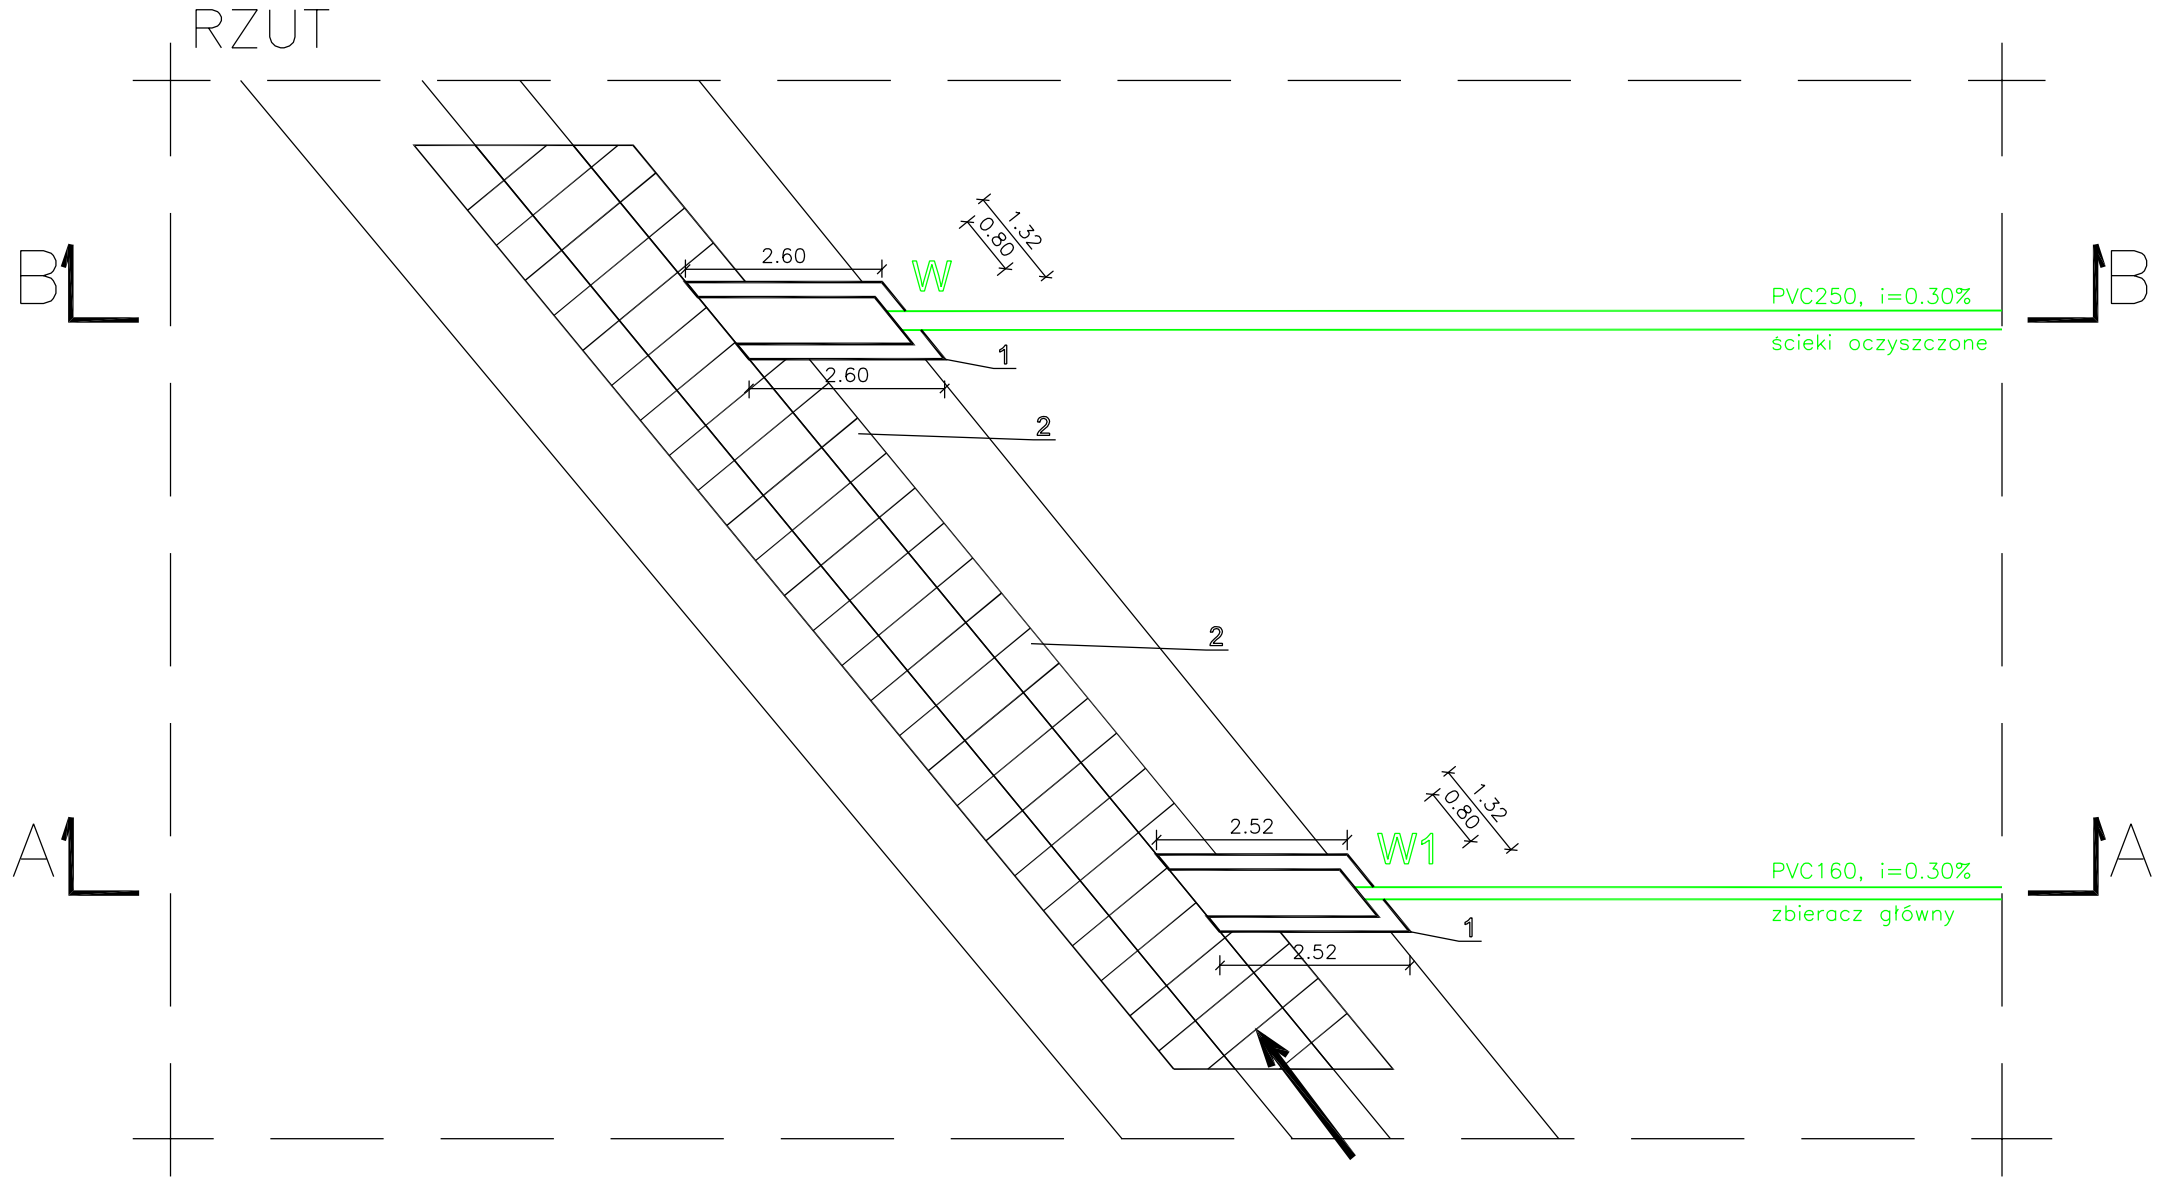

LEGENDA:
1. Wylot żelbetowy z betonu B20
2. Pospółka
2. Płyta ażurowa 90x60x10cm
3. Podsypka piaskowo–żwirowa gr. 15cm
4. Kołki ø8, L=1.0m. Wbić po 4 sztuki na jedną płytę

Grunt rodzimy pod płytami zagęścić.

PRO–IN–MAT®

Zakład Usług Projektowych i Wykonawstwa Instalacji Sanitarnych PRO–IN–MAT

33–100 TARNÓW, UJEJSKIEGO 12, TEL. 627–26–37 w. 11–16, e–mail: mmatyjewicz@poczta.okay.pl

NAZWA I ADRES OBIEKTU BUDOWLANEGO:

BUDOWA OCZYSZCZALNI ŚCIEKÓW Qśrd=275m3/d

NA DZIAŁKACH NR 209 i 210 W MIEJSCOWOŚCI BRZEŹNIO

TYTUŁ:			SKALA:
WYLOT W w km 1+020 i W1 w km 1+030			1:100
PROJEKTANT: mgr inż. MAREK MATYJEWICZ BUA–8346/132 I 169/88 Specjalność instalacyjno–inżynieryjna	DATA: 2011.07	PODPIS:	NR RYS.: 9
OPRACOWAŁ: mgr inż. JACEK SZOSTEK	DATA: 2011.07	PODPIS:	
SPRAWDZAJĄCY mgr inż. GRZEGORZ PABJAN S–199/02 Specjalność instalacyjna	DATA: 2011.07	PODPIS:	NR STR.:

PRAWA AUTORSKIE ZASTRZEŻONE. KOPIOWANIE, POWIELANIE ITP. BEZ ZGODY AUTORÓW ZABRONIONE–USTAWA O OCHRONIE PRAW AUTORSKICH