



RZUT

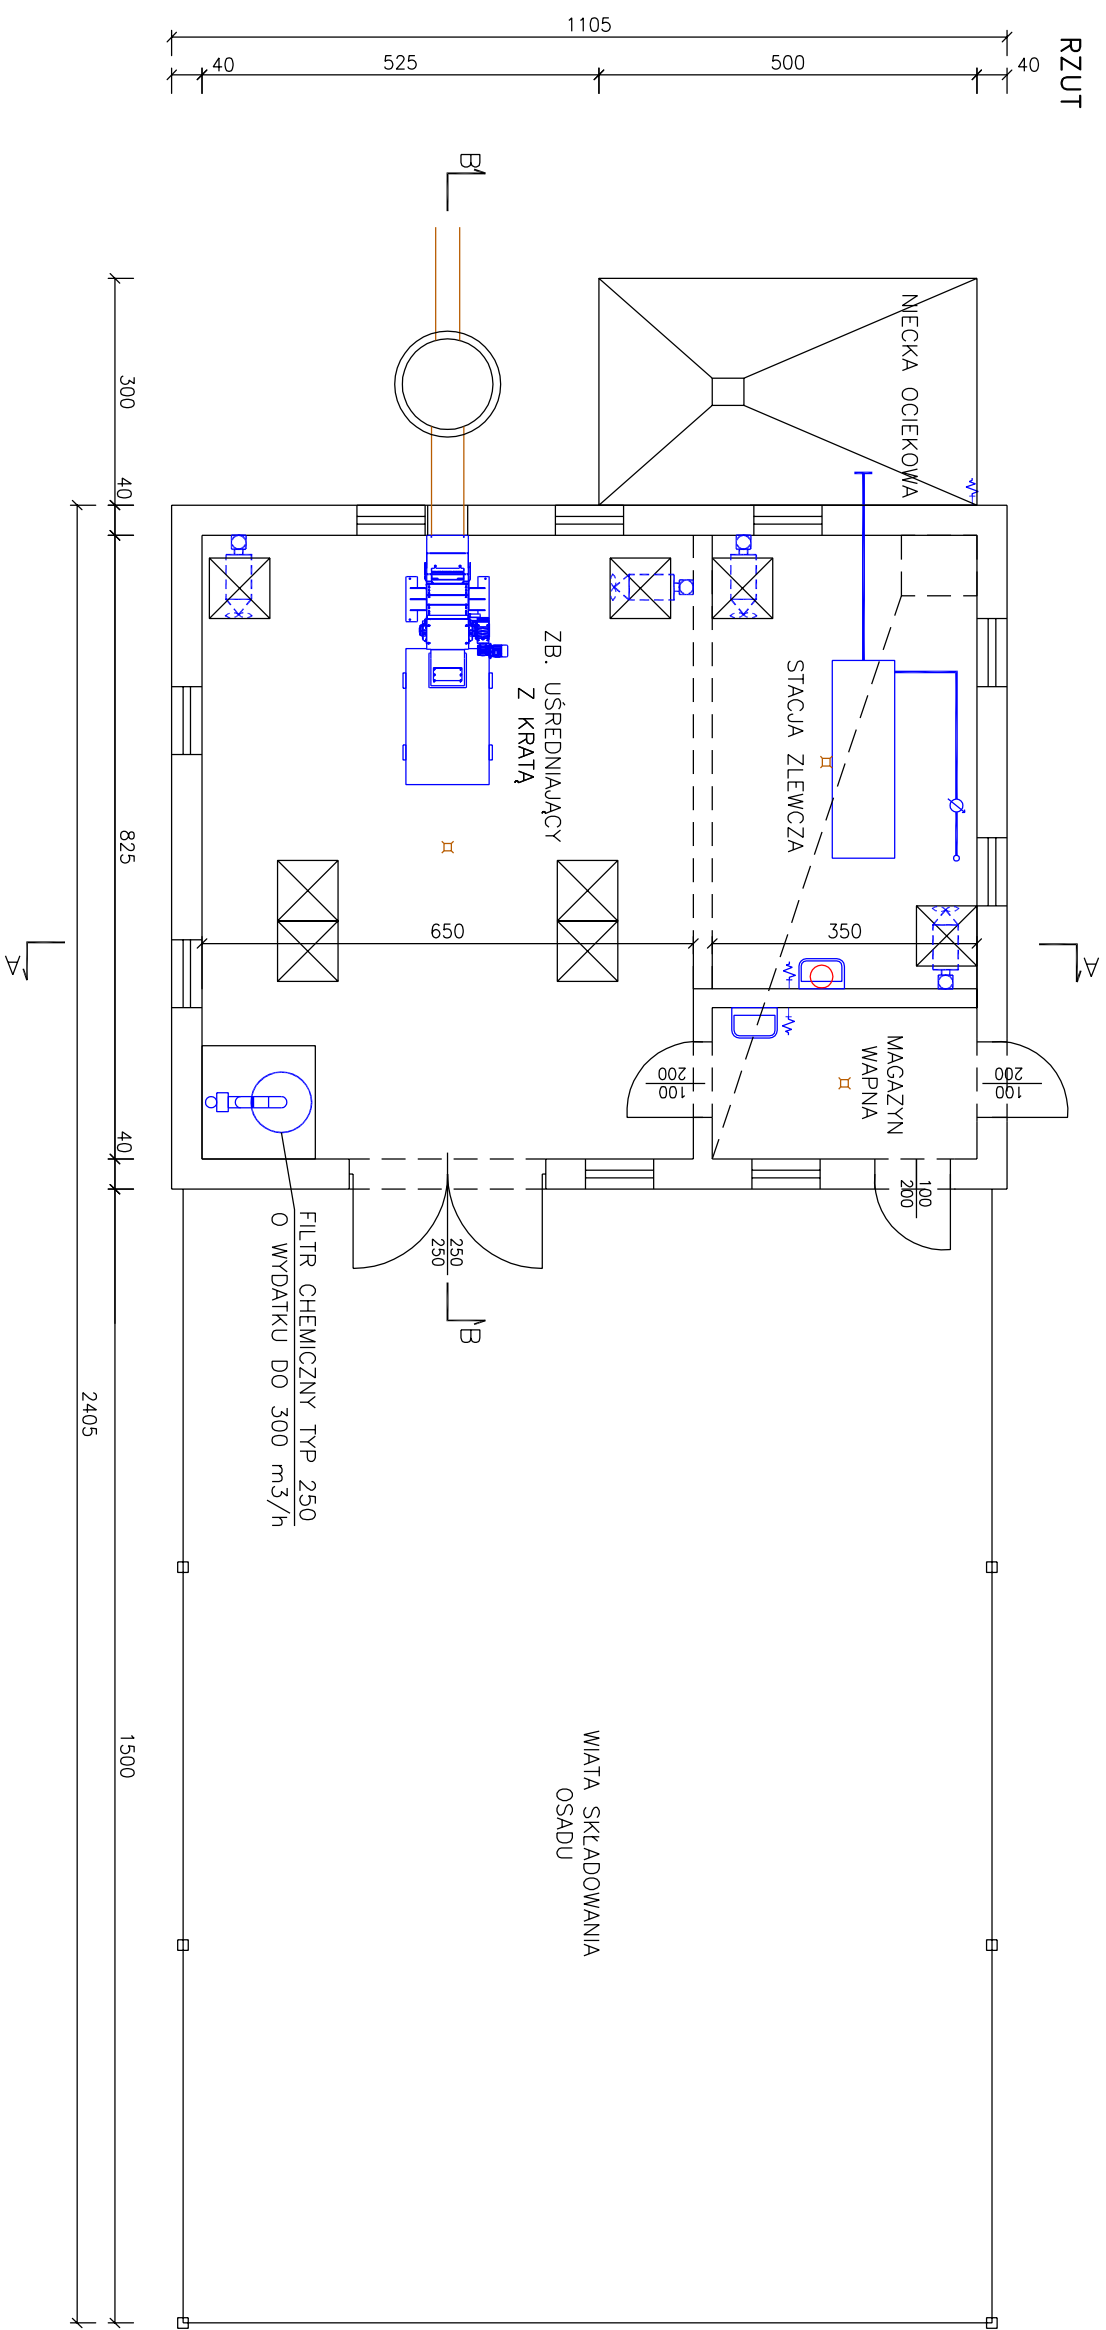

### PRZEKRÓJ A-A

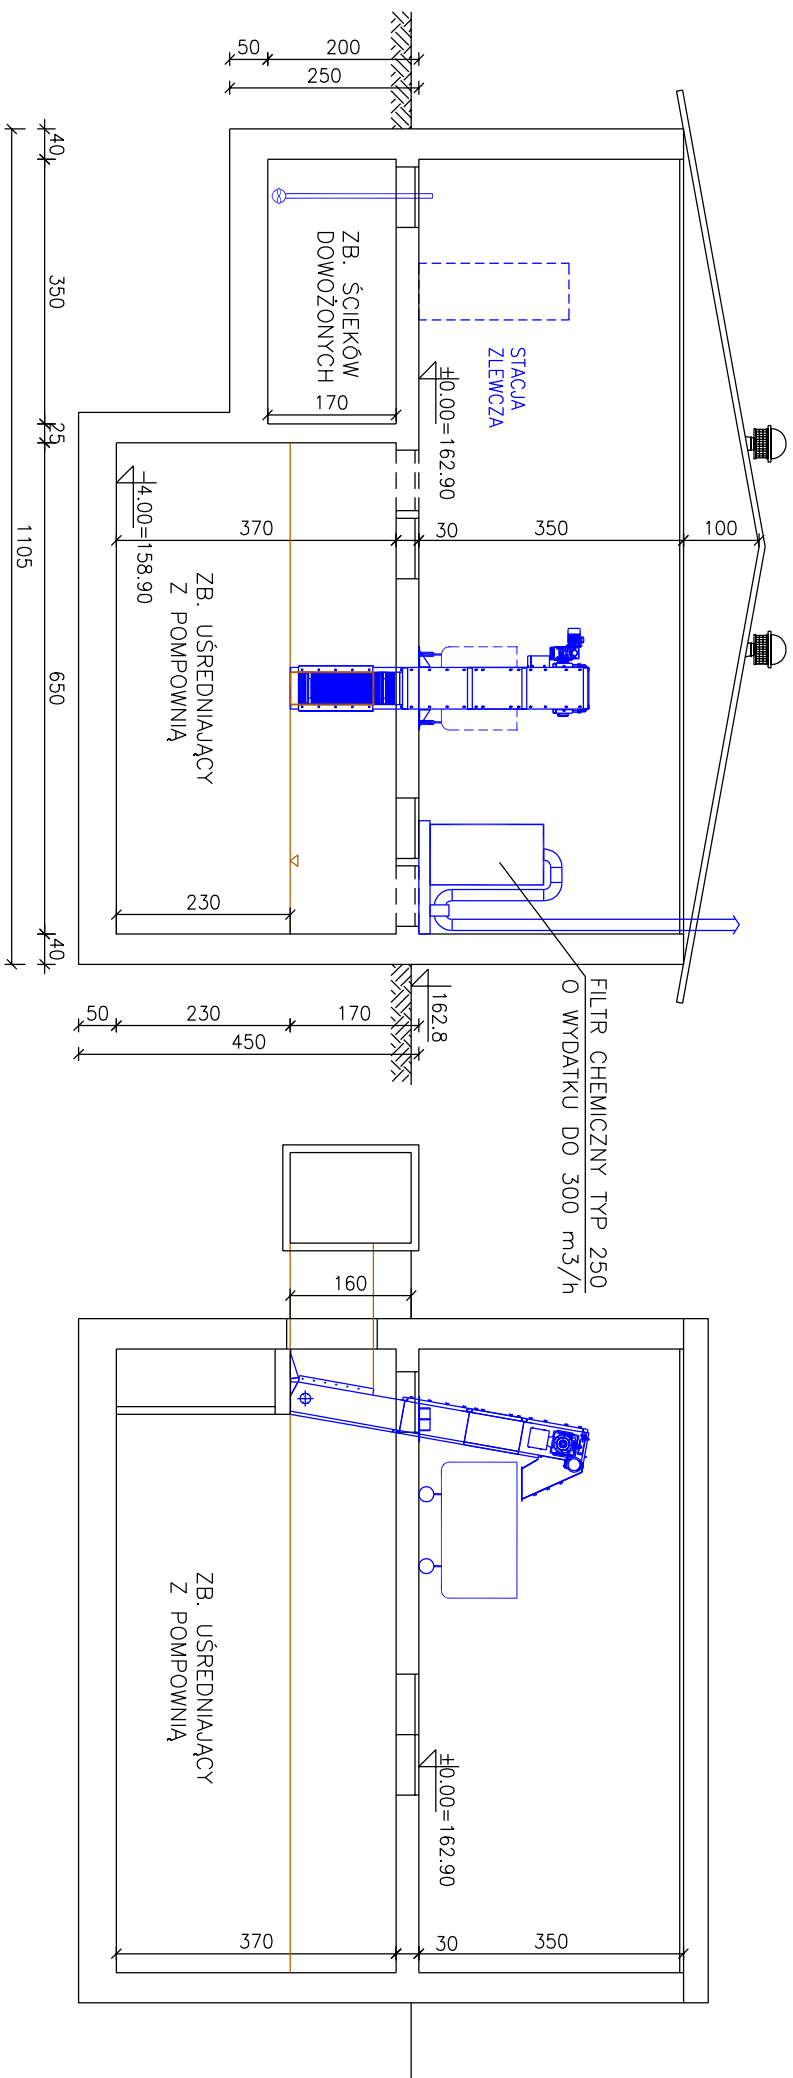

PRZEKRÓJ B-B

PROJEKTANT:		DATA:		PODPIS:		NR RYS.:	
mgr inż. MAREK MATYJEWICZ BUA-8346/132   169/88		2011.07				3	
SpeedJoint instalacyjno-inżynieryjno							
OPRACOWAL:		DATA:		PODPIS:			
mgr inż. JACEK SZOSTEK		2011.07					
SPRAWDZAJĄCY		DATA:		PODPIS:		NR STR.:	
mgr inż. GRZEGORZ PABLIAN S-199/02		2011.07					
SpeedJoint instalacyjno							
NAZWA I ADRES OBIEKTU BUDOWLANEGO:							
BUDOWA OCZYSZCZALNI ŚCIEKÓW Qśred=275m3/d							
NA DZIAŁKACH NR 209 i 210 W MIEJSCOWOŚCI BRZEŹNIO							
TYTUŁ:						SKALA:	
BUDYNEK TECHNICZNY – RZUT I PRZEKRÓJ						1:100	