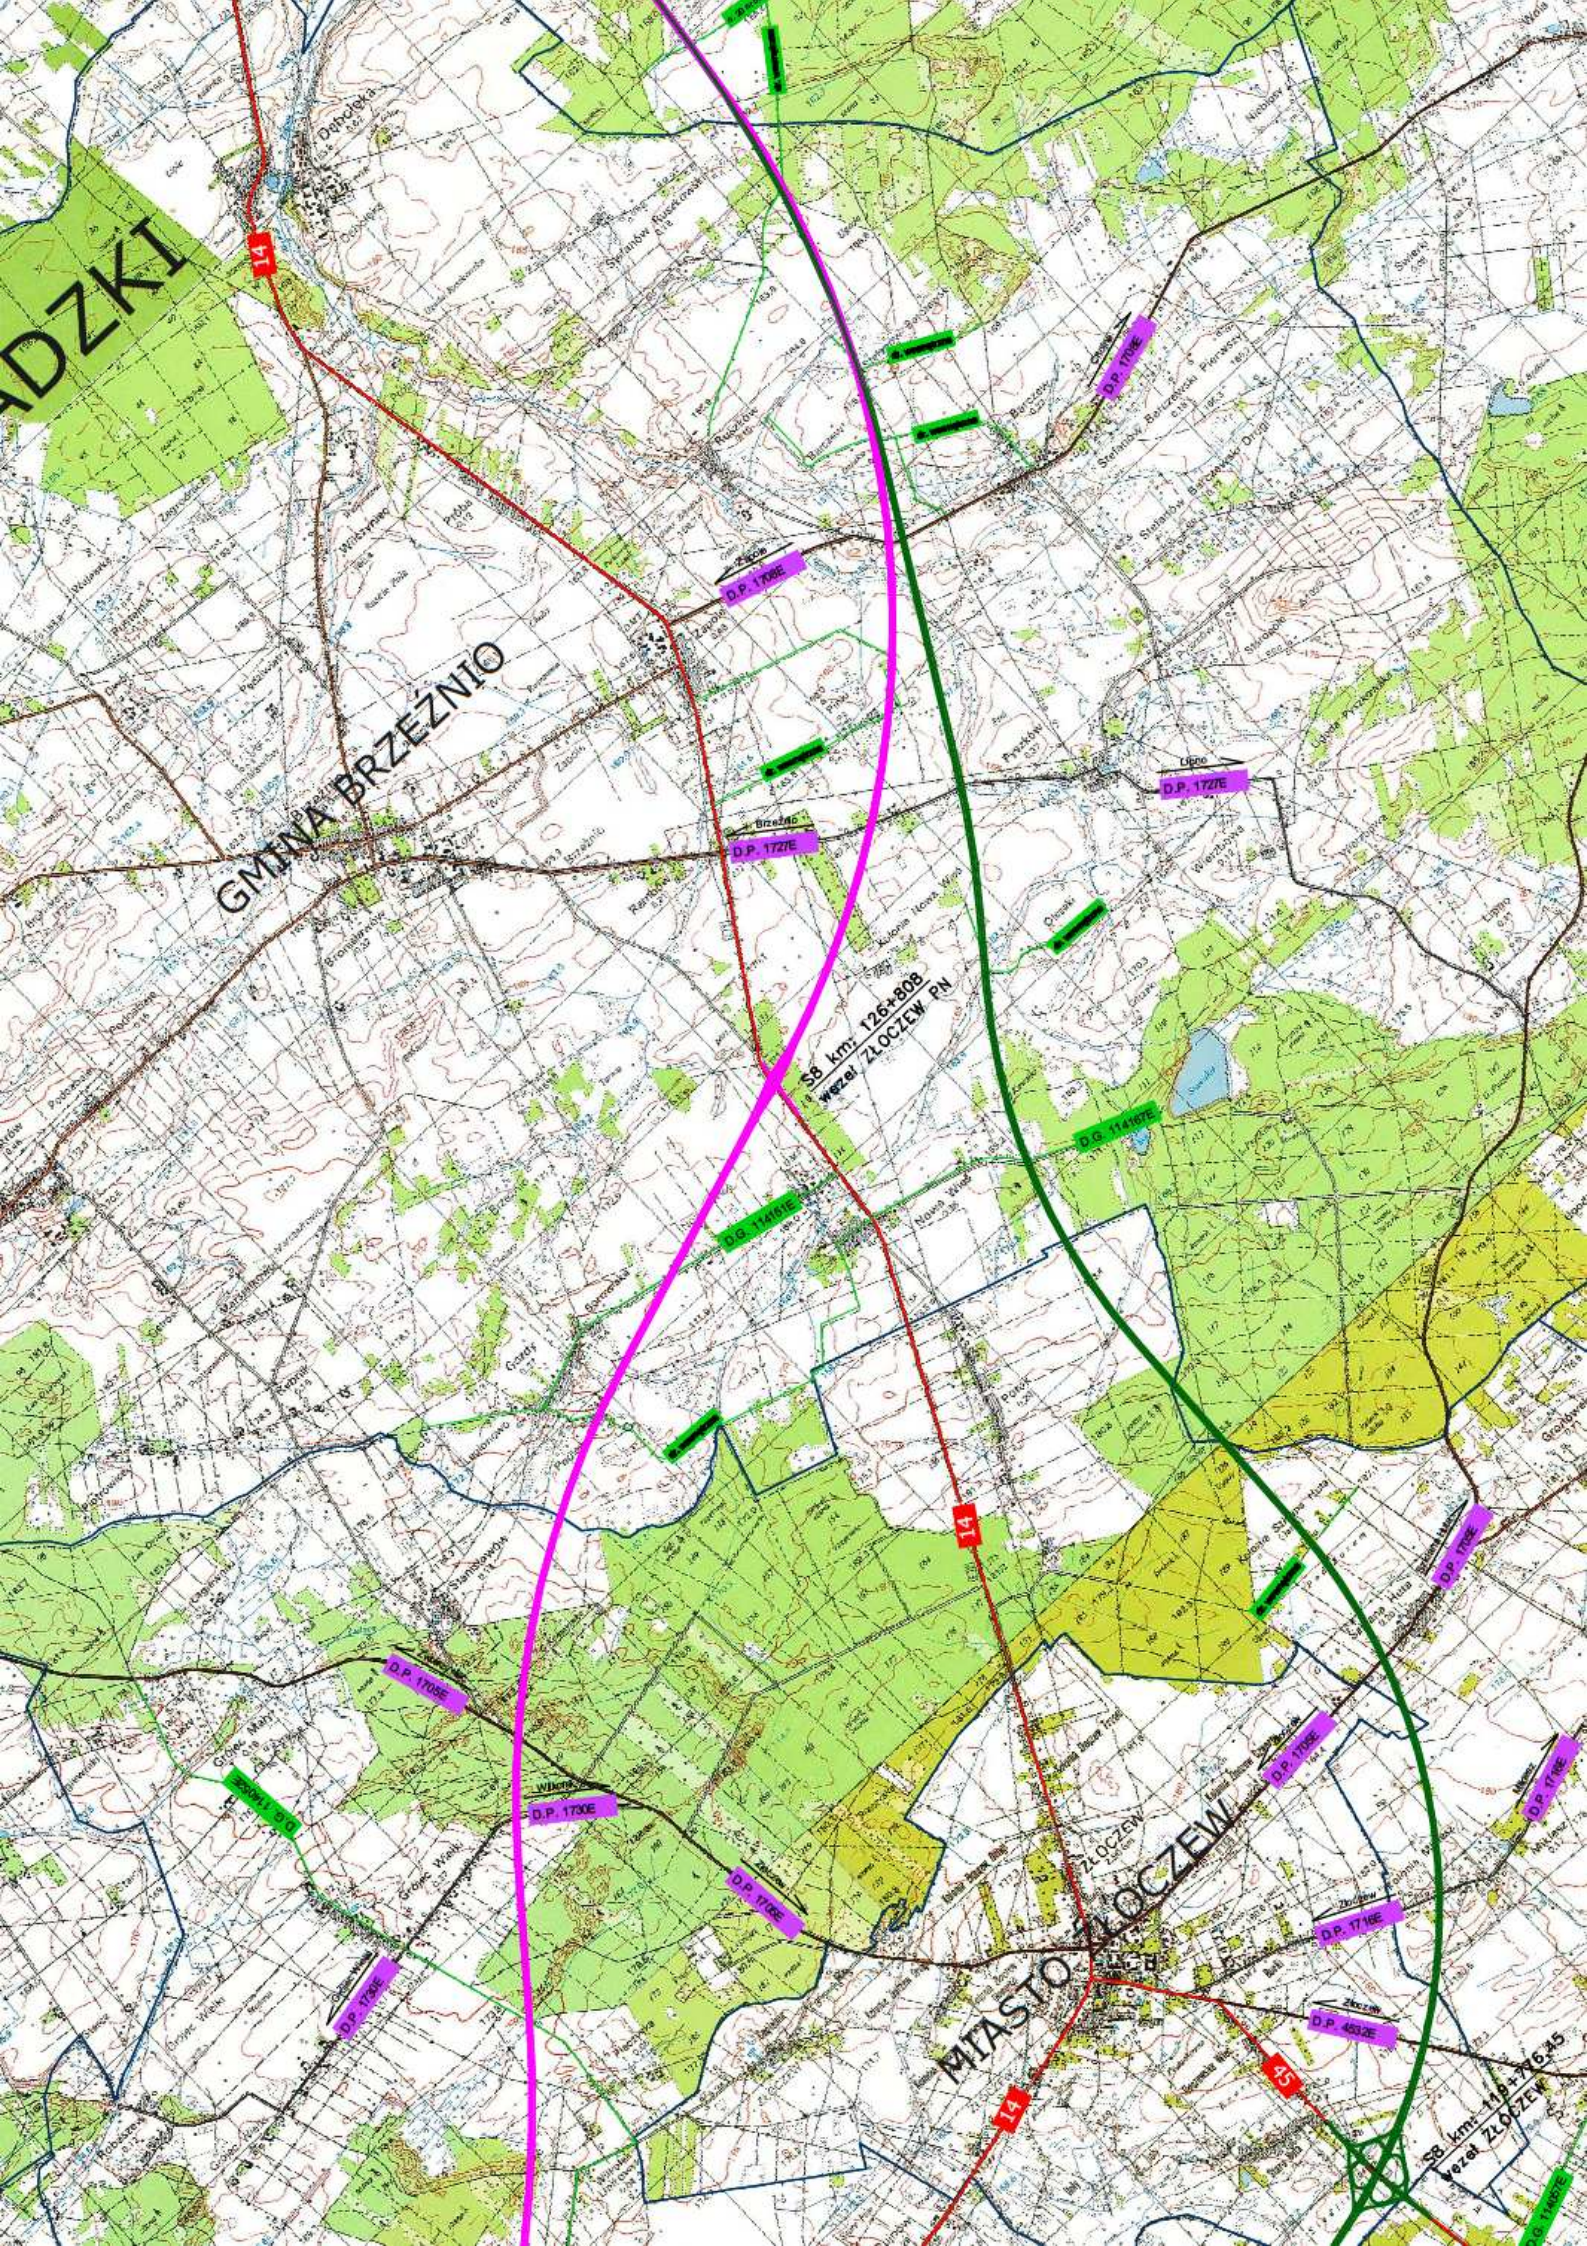

GMINA BRZEŹNIO
MIASTO ZŁOCZEW
S8 km: 126+808
wezeł ZŁOCZEW PN
S8 km: 119+776,45
wezeł ZŁOCZEW
D.P. 1708E
D.P. 1727E
D.G. 114167E
D.G. 114161E
D.P. 1705E
D.P. 1730E
D.P. 1716E
D.P. 4532E
14
45