


PRZEKRÓJ KONSTRUKCYJNY PRZEZ ODC. DROGI OD DROGI POW. 1729E DO KM. 0+809 (DO UL. LEŚNEJ)
OBOWIĄZUJE OD 0+000 DO 0+809

PRZYKŁADOWY PRZEKRÓJ KONSTRUKCYJNY W KM. 0+420
PRZEZ CHODNIK, JEZDNIĘ, POBOCZE I RÓW ODWADNIAJĄCY

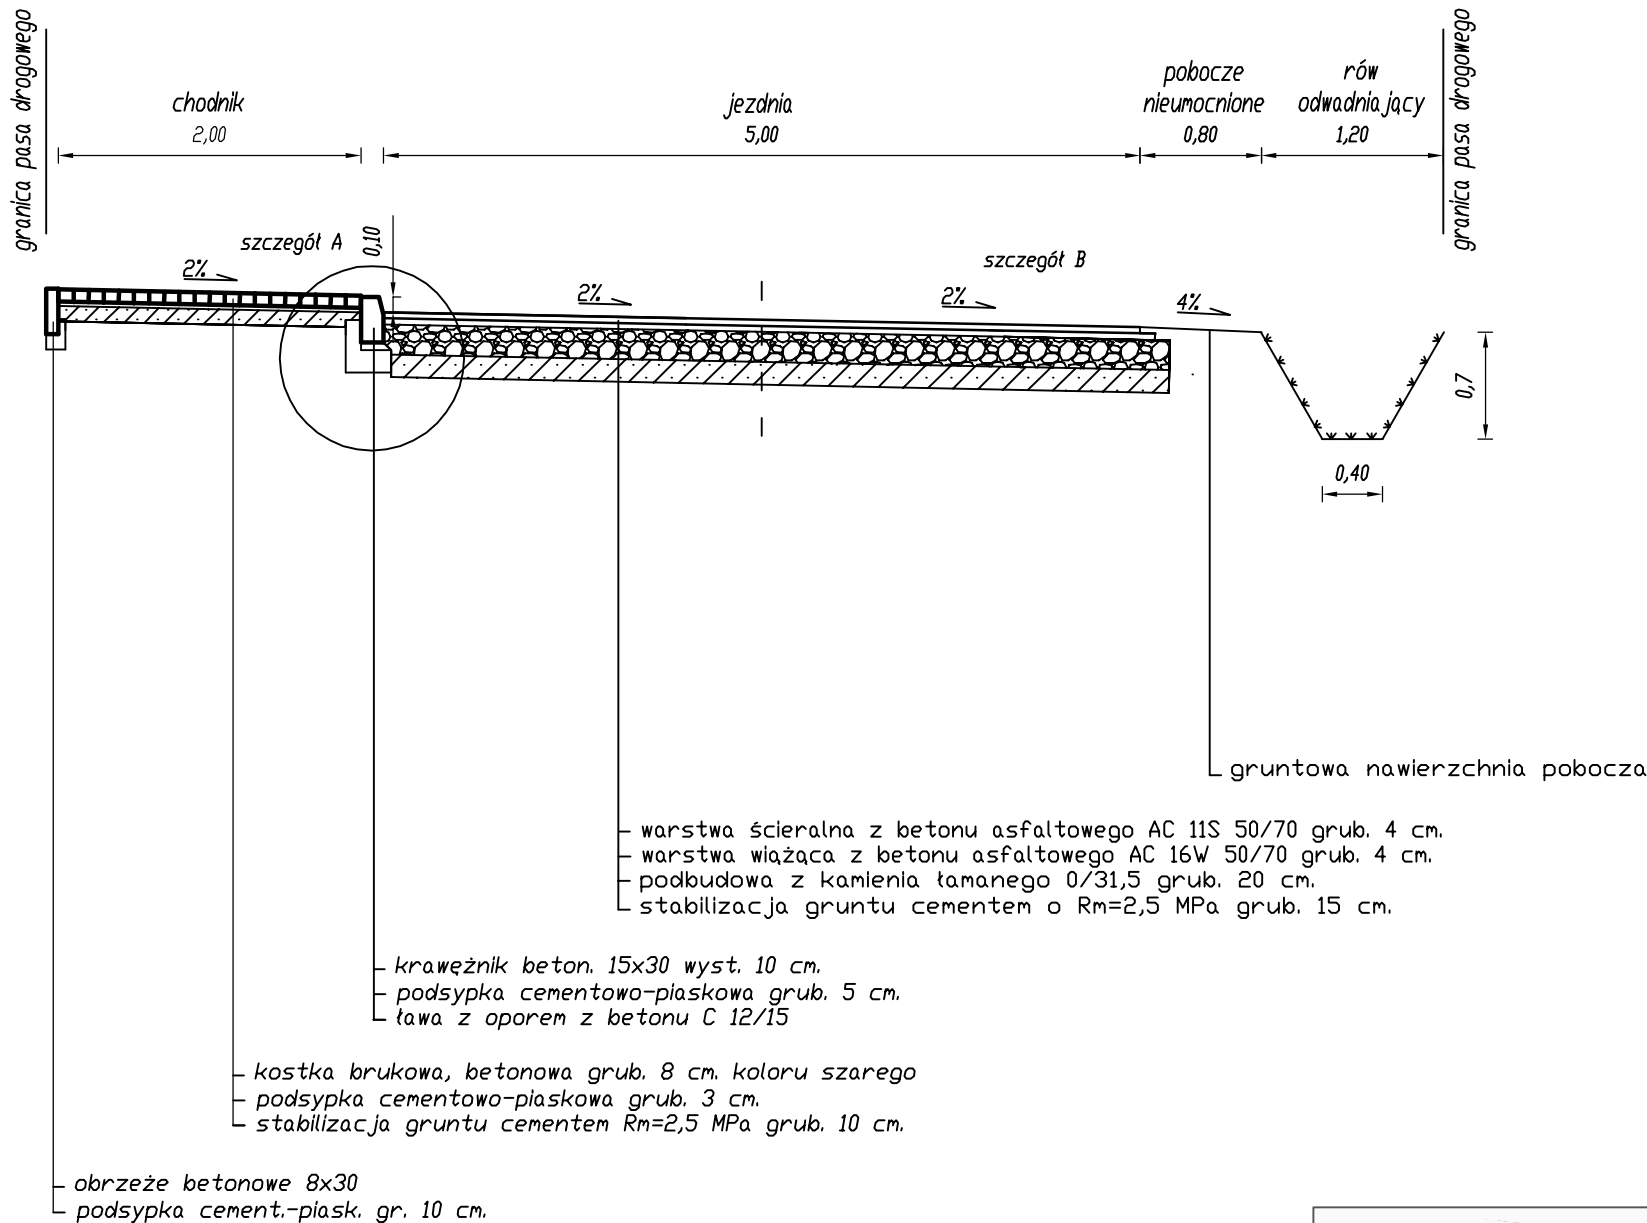

ROZBUDOWA DROGI W MIEJSCOWOŚCI BRZEŹNIO - PUSTELNIK PROJEKT ZAMIENNY przekrój konstrukcyjny		
Lokalizacja	m.Brzeźnio gm. Brzeźnio droga na odc. od drogi powiatowej nr 1729 E do ul. Leśnej i odc. ul. Leśnej	
Skala	1:50	Nr rys. 4
Inwestor	Gmina Brzeźnio ul. Wspólna 44 98-275 Brzeźnio	czerwiec 2018
Projektował	inż. Karol Galant upr. bud. nr WKP/0310/ZOOD/11	
Sprawdził	mgr inż. Jan Tomankiewicz upr. bud. nr BN-10.9/78/81	