



Szczegół konstrukcyjny
zjazdu indywidualnego / publicznego
z kamienia polnego

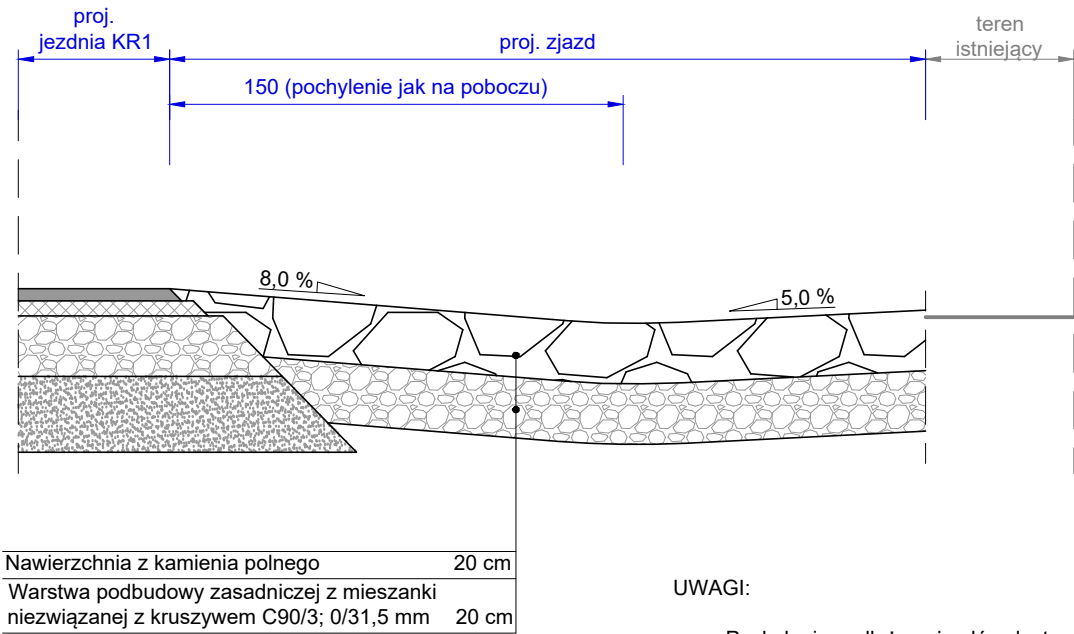


UWAGI:
- Pochylenia podłużne zjazdów dostosować do wysokości bram oraz ukształtowania elementów drogi, które ten zjazd przecina


Szczegół konstrukcyjny
zjazdu indywidualnego / publicznego
z kostki betonowej

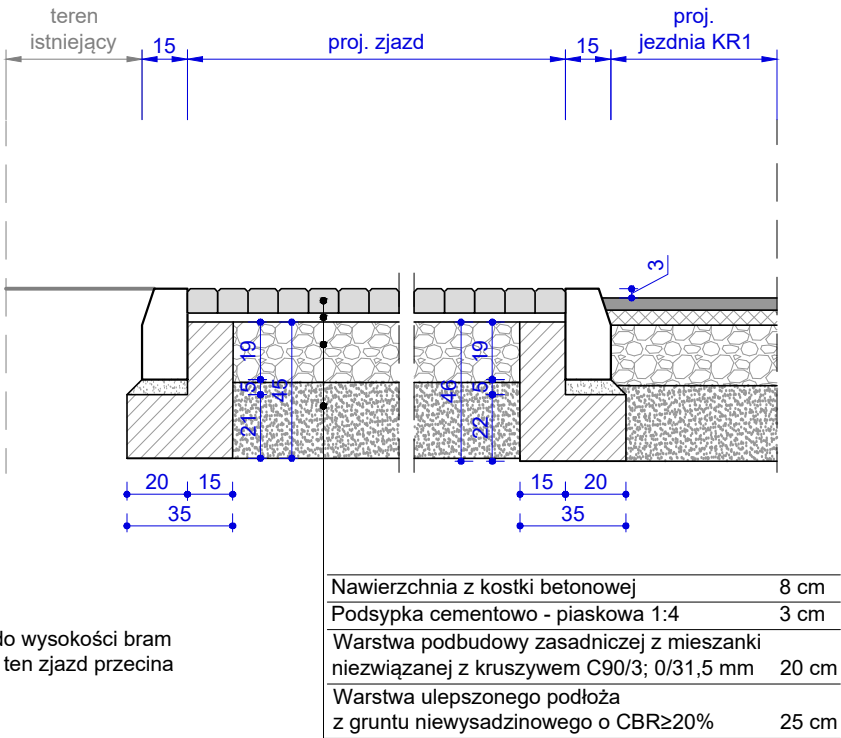

Przekrój konstrukcyjny 2-2

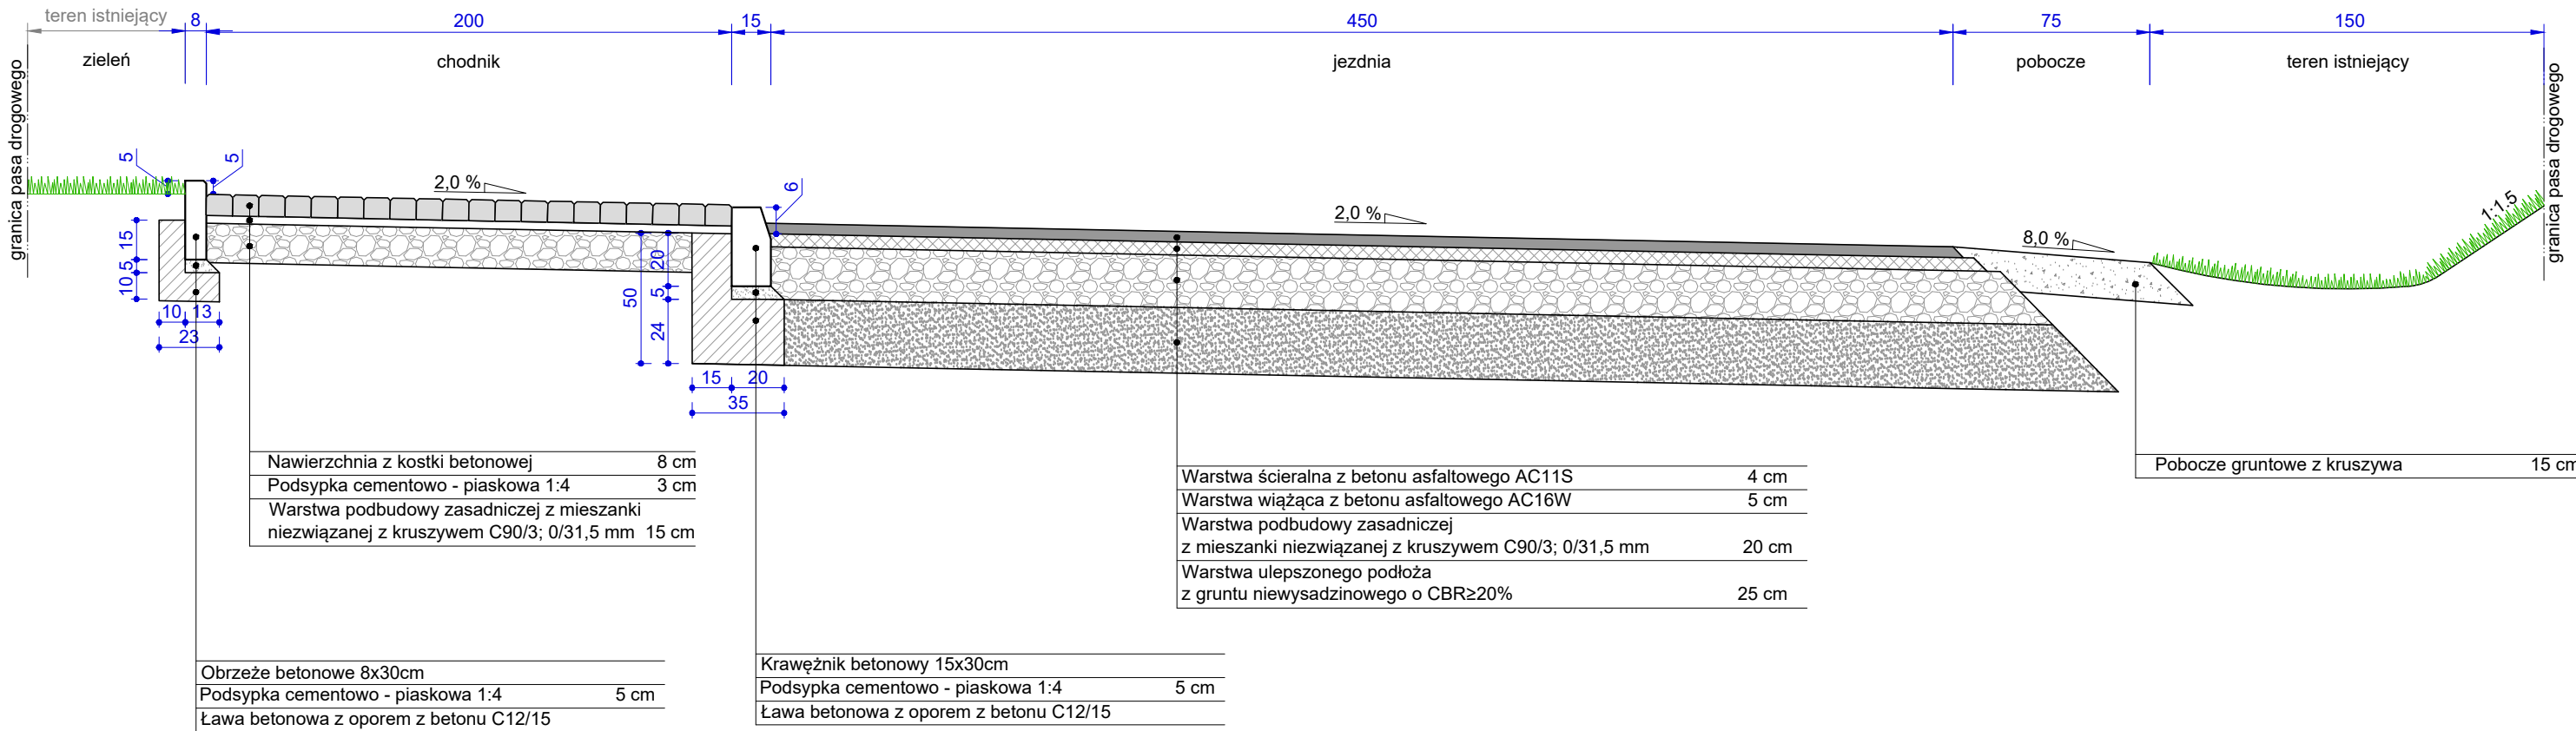

Przekrój konstrukcyjny 1-1

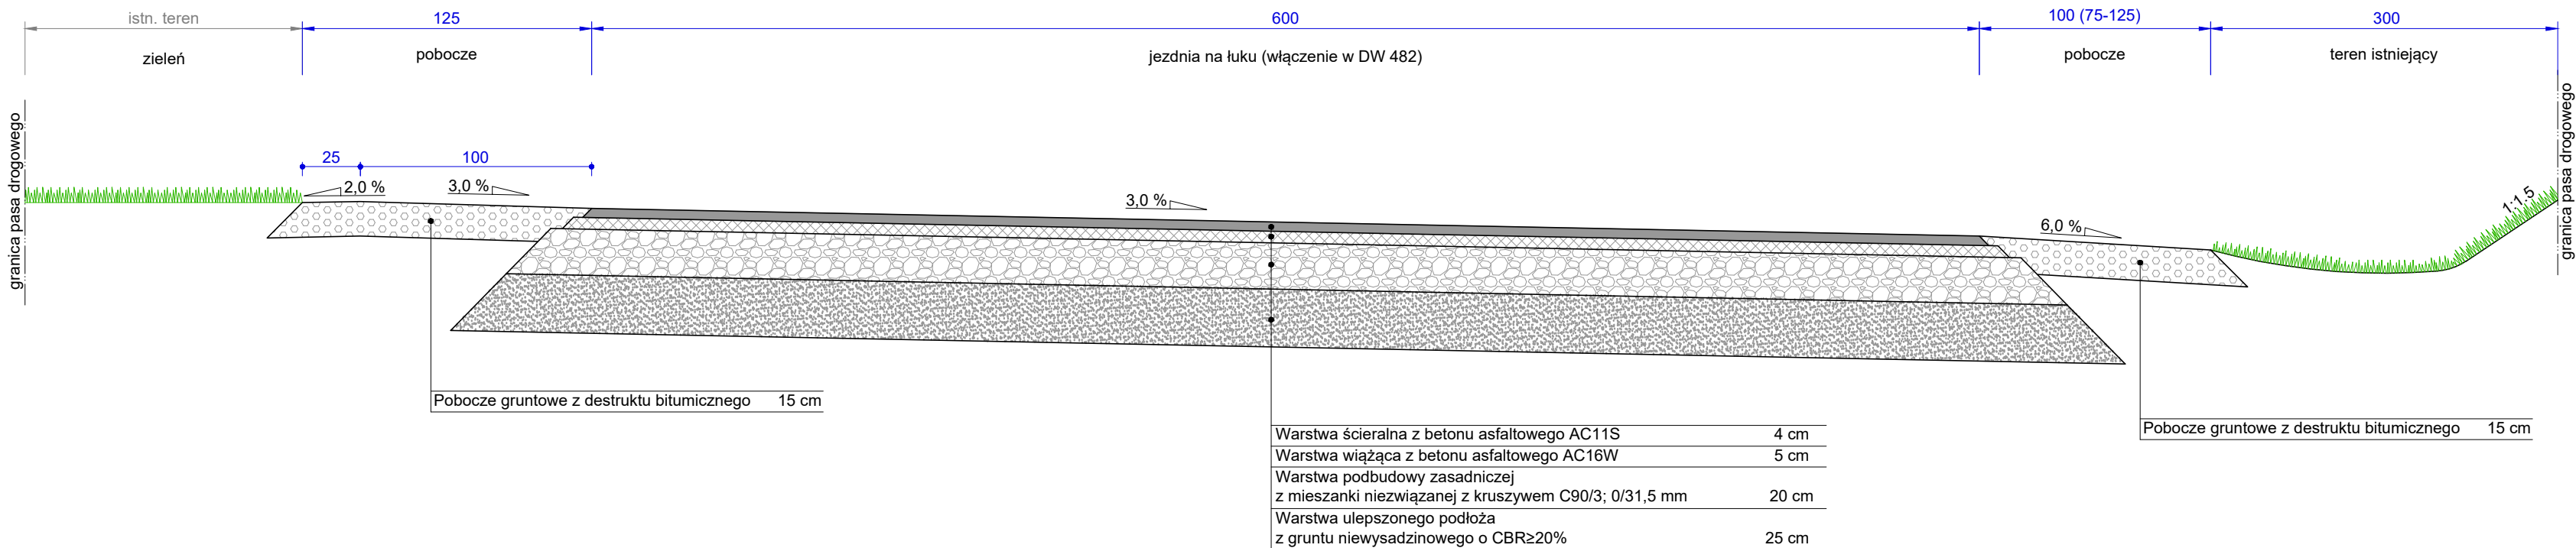

INWESTOR:  GINA BRZEŹNIO ul. Wspólna 44 98-275 Brzeźnio		JEDNOSTKA PROJEKTOWA: TIMM Tomasz Smakowski ul. Dylewska 75, 95-080 Górkę Małe tel.: + 48 600 92 15 66 e-mail: timm.biuro@gmail.com	
NAZWA OBIEKTU BUDOWLANEGO: PRZEBUDOWA DROGI GMINNEJ NR 114161E W M. TUMIDAJ			
ADRES OBIEKTU BUDOWLANEGO: M. TUMIDAJ, GMINA BRZEŹNIO			
BRANŻA: DROGOWA		OPRACOWAŁ: mgr inż. Tomasz Smakowski upr. nr LOD/3302/PWBD/17 w specjalności inżynierskiej - drogowej SPRAWDZIŁ: inż. Jadwiga Radomska - Zieleniewska upr. nr 297/81/Wt. w specjalności konstrukcyjno-inżynierskiej	
STADIUM: PB		TEMAT OPRACOWANIA: PROJEKT ARCHITEKTONICZNO-BUDOWLANY PRZEBUDOWA UKŁADU DROGOWEGO	
TOM: 1.2.1.1			
NAZWA RYSUNKU: PRZESKOJE KONSTRUKCYJNE			
DATA: KWIECIEŃ 2020	SKALA: 1:25	NR RYSUNKU: PAB_D_03	NR STRONY: ...