


KANALIZACJA TELEFONICZNA CA KLICZKÓW MAŁY

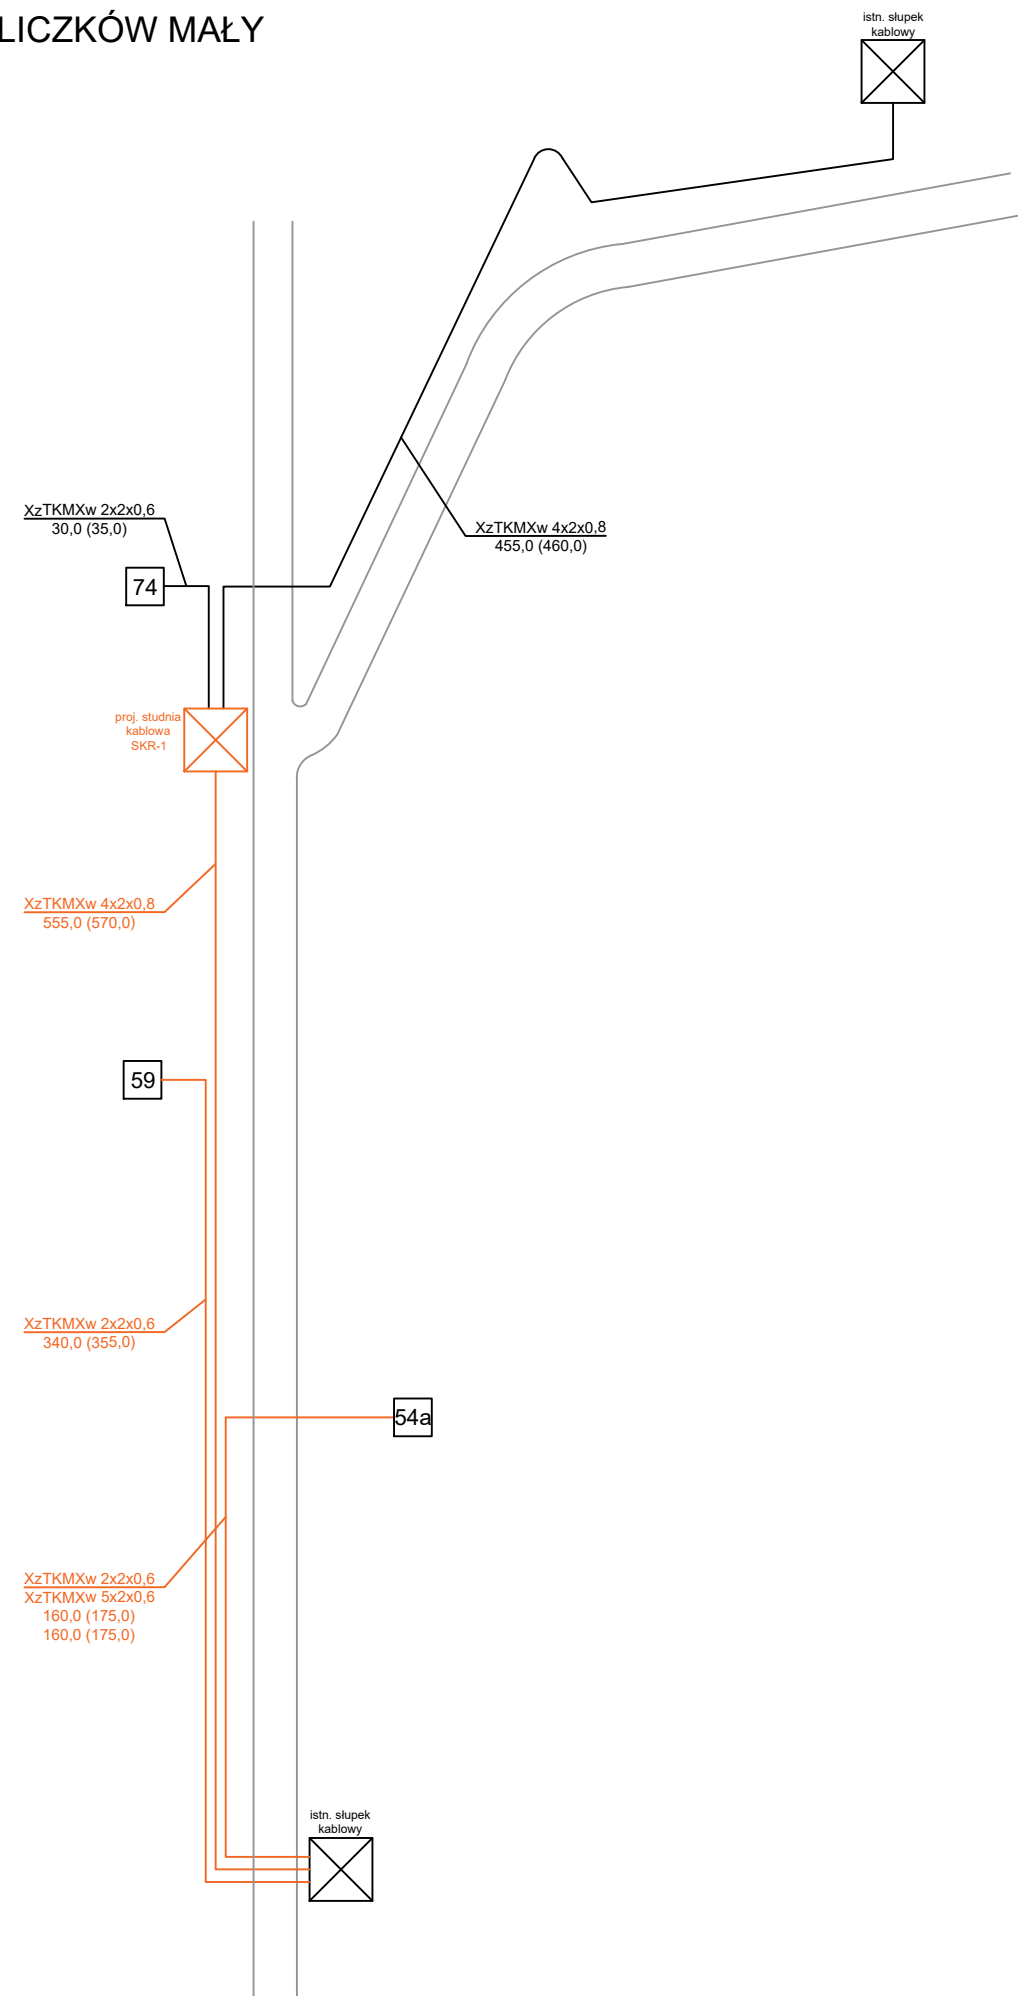

INWESTOR:		JEDNOSTKA PROJEKTOWA:			
		<b>GMINA BRZEŹNIO</b> ul. Wspólna 44 98-275 Brzeźnio	<b>TiMM</b> Tomasz Smakowski ul. Dylewska 75, 95-080 Górki Małe tel.: + 48 600 92 15 66 e-mail: timm.biuro@gmail.com		
NAZWA OBIEKTU BUDOWLANEGO:					
PRZEBUDOWA DROGI GMINNEJ NR 114158E W M. KLICZKÓW MAŁY					
ADRES OBIEKTU BUDOWLANEGO:					
M. KLICZKÓW MAŁY, GMINA BRZEŹNIO					
OPRACOWAŁ:					
mgr inż. Wojciech Gręda upr. nr 1786/99/U w specjalności teletechnicznej					
STADIUM:		TEMAT OPRACOWANIA:			
PW		Przebudowa i zabezpieczenie sieci telekomunikacyjnej			
TOM:					
2.3.1					
NAZWA RYSUNKU:					
SCHEMAT BLOKOWY					
DATA:	SKALA:	NR RYSUNKU:	NR STRONY:		
LIPIEC 2020	--/--	3	...		