


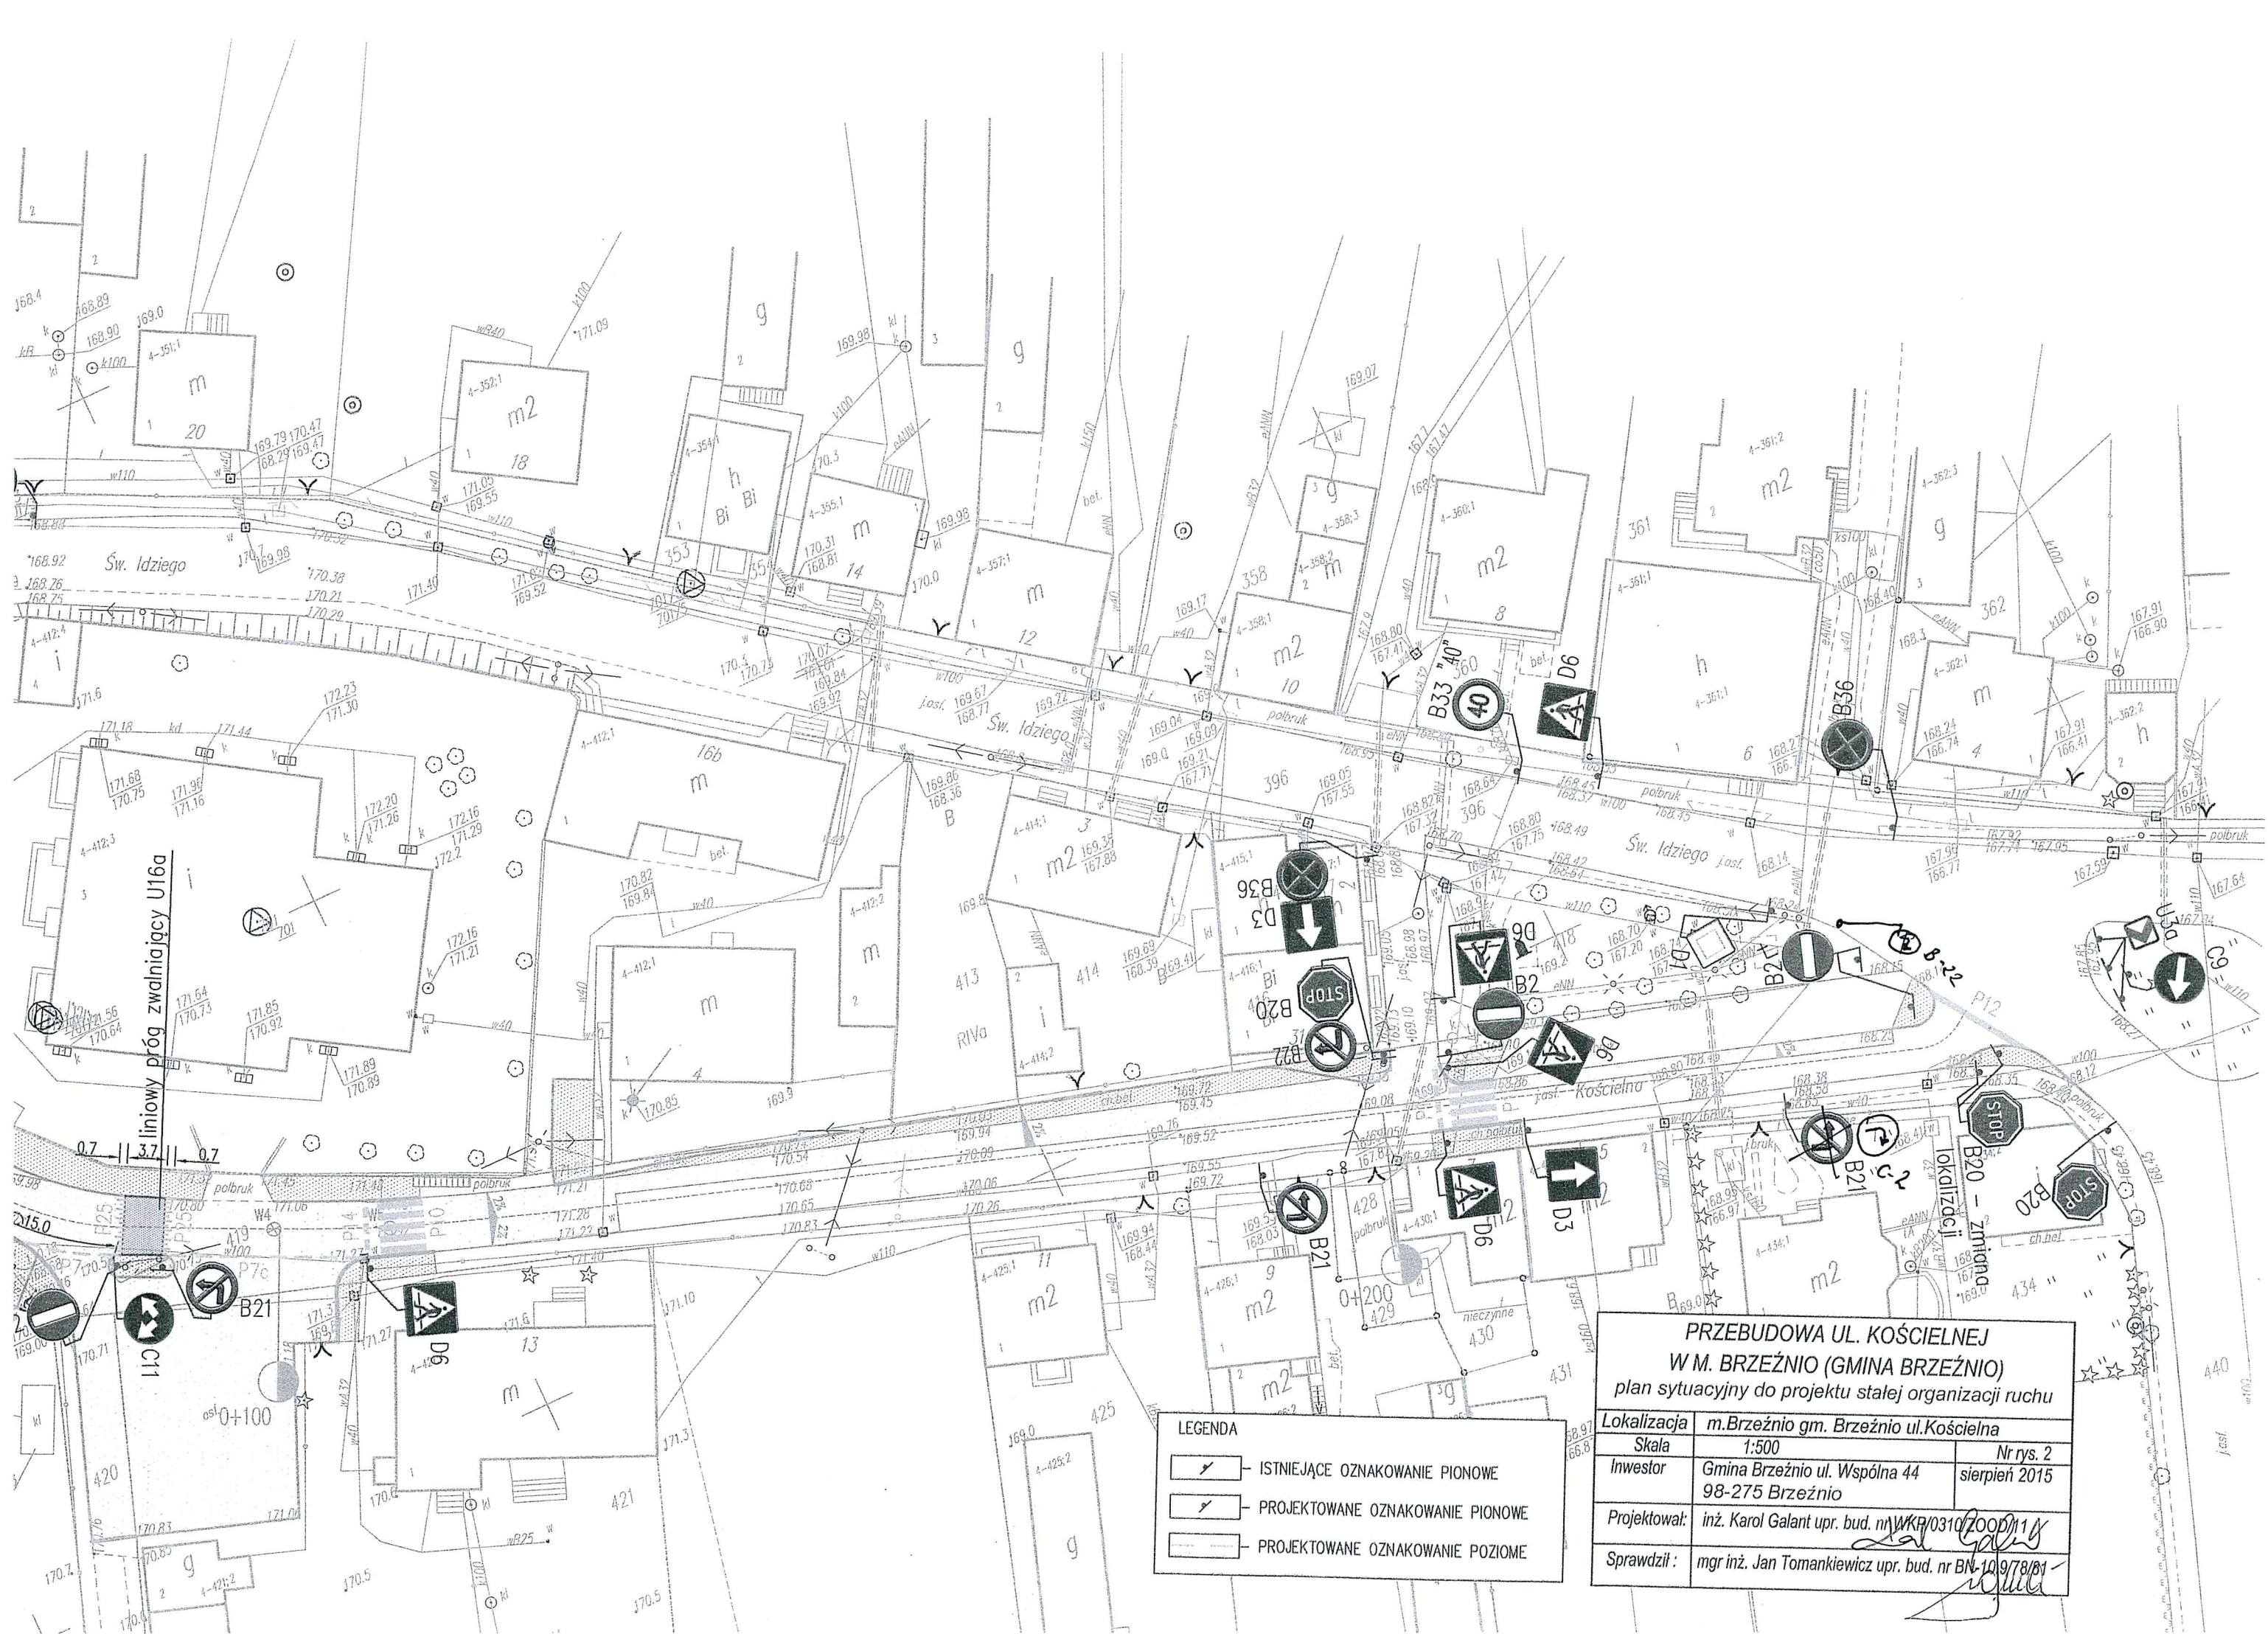

LEGENDA	
	ISTNIEJĄCE OZ
	PROJEKTOWAN
	PROJEKTOWAN



PRZEBUDOWA UL. KOŚCIELNEJ W M. BRZEŹNIO (GMINA BRZEŹNIO) plan sytuacyjny do projektu stałej organizacji ruchu		
Lokalizacja	m.Brzeźno gm. Brzeźno ul.Kościelna	
Skala	1:500	Nr rys. 2
Inwestor	Gmina Brzeźno ul. Wspólna 44 98-275 Brzeźno	sierpień 2015
Projektował:	inż. Karol Galant upr. bud. nr WKB/0310/2008/11	
Sprawdził:	mgr inż. Jan Tomankiewicz upr. bud. nr BN-10/978/81	