
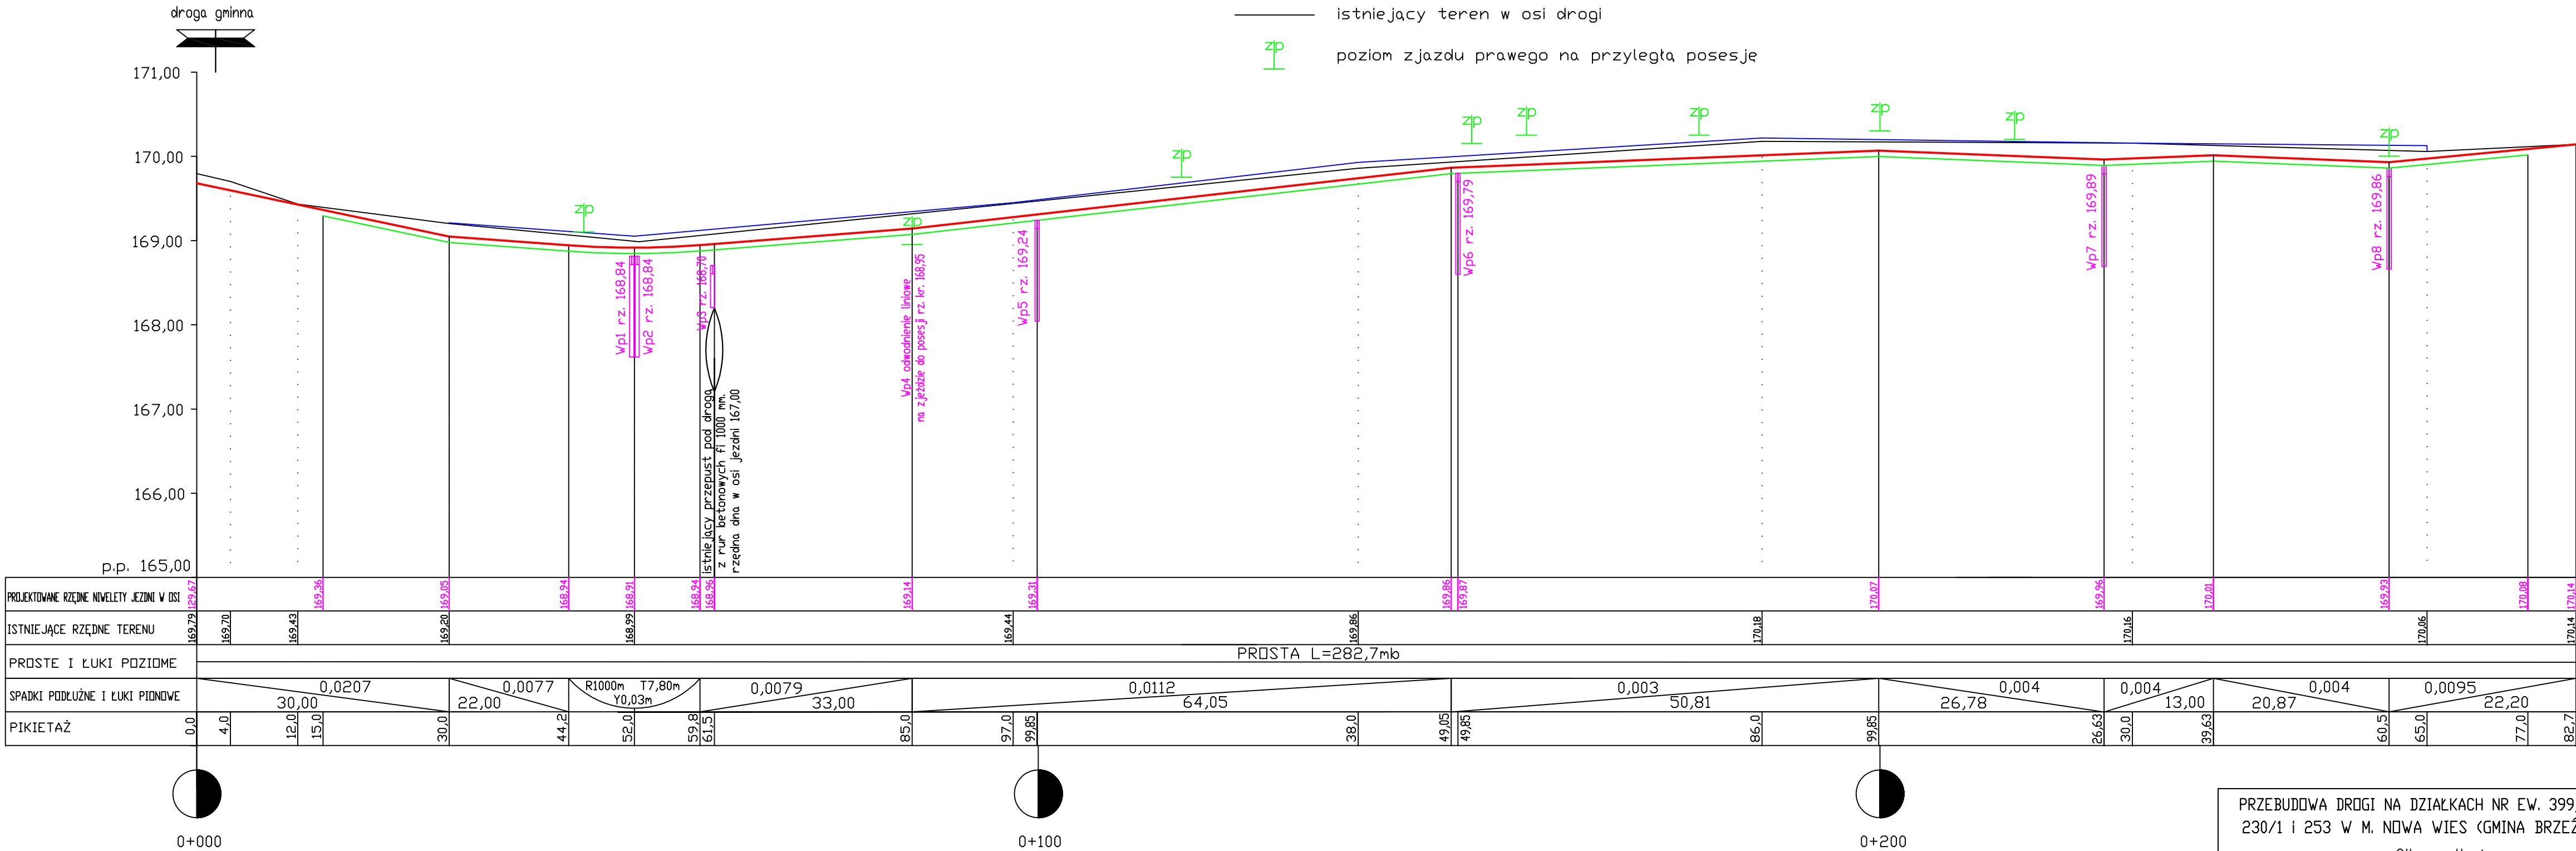


LEGENDA

- projektowana niweleta jezdni w jej osi
- projektowana niweleta ścieku z 3 rzędów kostki brukowej
- istniejący krawężnik po lewej stronie
- istniejący teren w osi drogi
- poziom zjazdu prawego na przyległą posesję

droga krajowa
nr 14

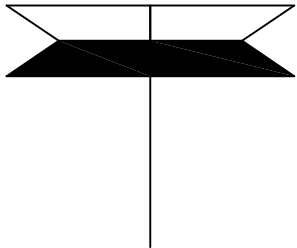

PRZEBUDOWA DROGI NA DZIAŁKACH NR EW. 399, 401, 230/1 i 253 W M. NOWA WIEŚ (GMINA BRZEŹNIO)		
profil podłużny		
Lokalizacja	gm. Brzeźnio, m. Nowa Wies	
Skala	1:50:500	Nr rys. 2
Inwestor	Gmina Brzeźnio ul. Wspólna 44 98-275 Brzeźnio	maj 2016
Projektował:	inż. Karol Gałant upr. bud. nr WKP/0310/ZOOD/11	
Sprawił:	mgr inż. Jan Tomankiewicz upr. bud. nr BN-10.9/78/81	