


SKALA PIONOWA 1:50
SKALA POZIOMA 1:500

PP = 152.00

Rzędne niwelety
Rzędne istniejące
Różnice rzędnych
Elementy niwelety
Elementy trasy
Odległości
Kilometraż

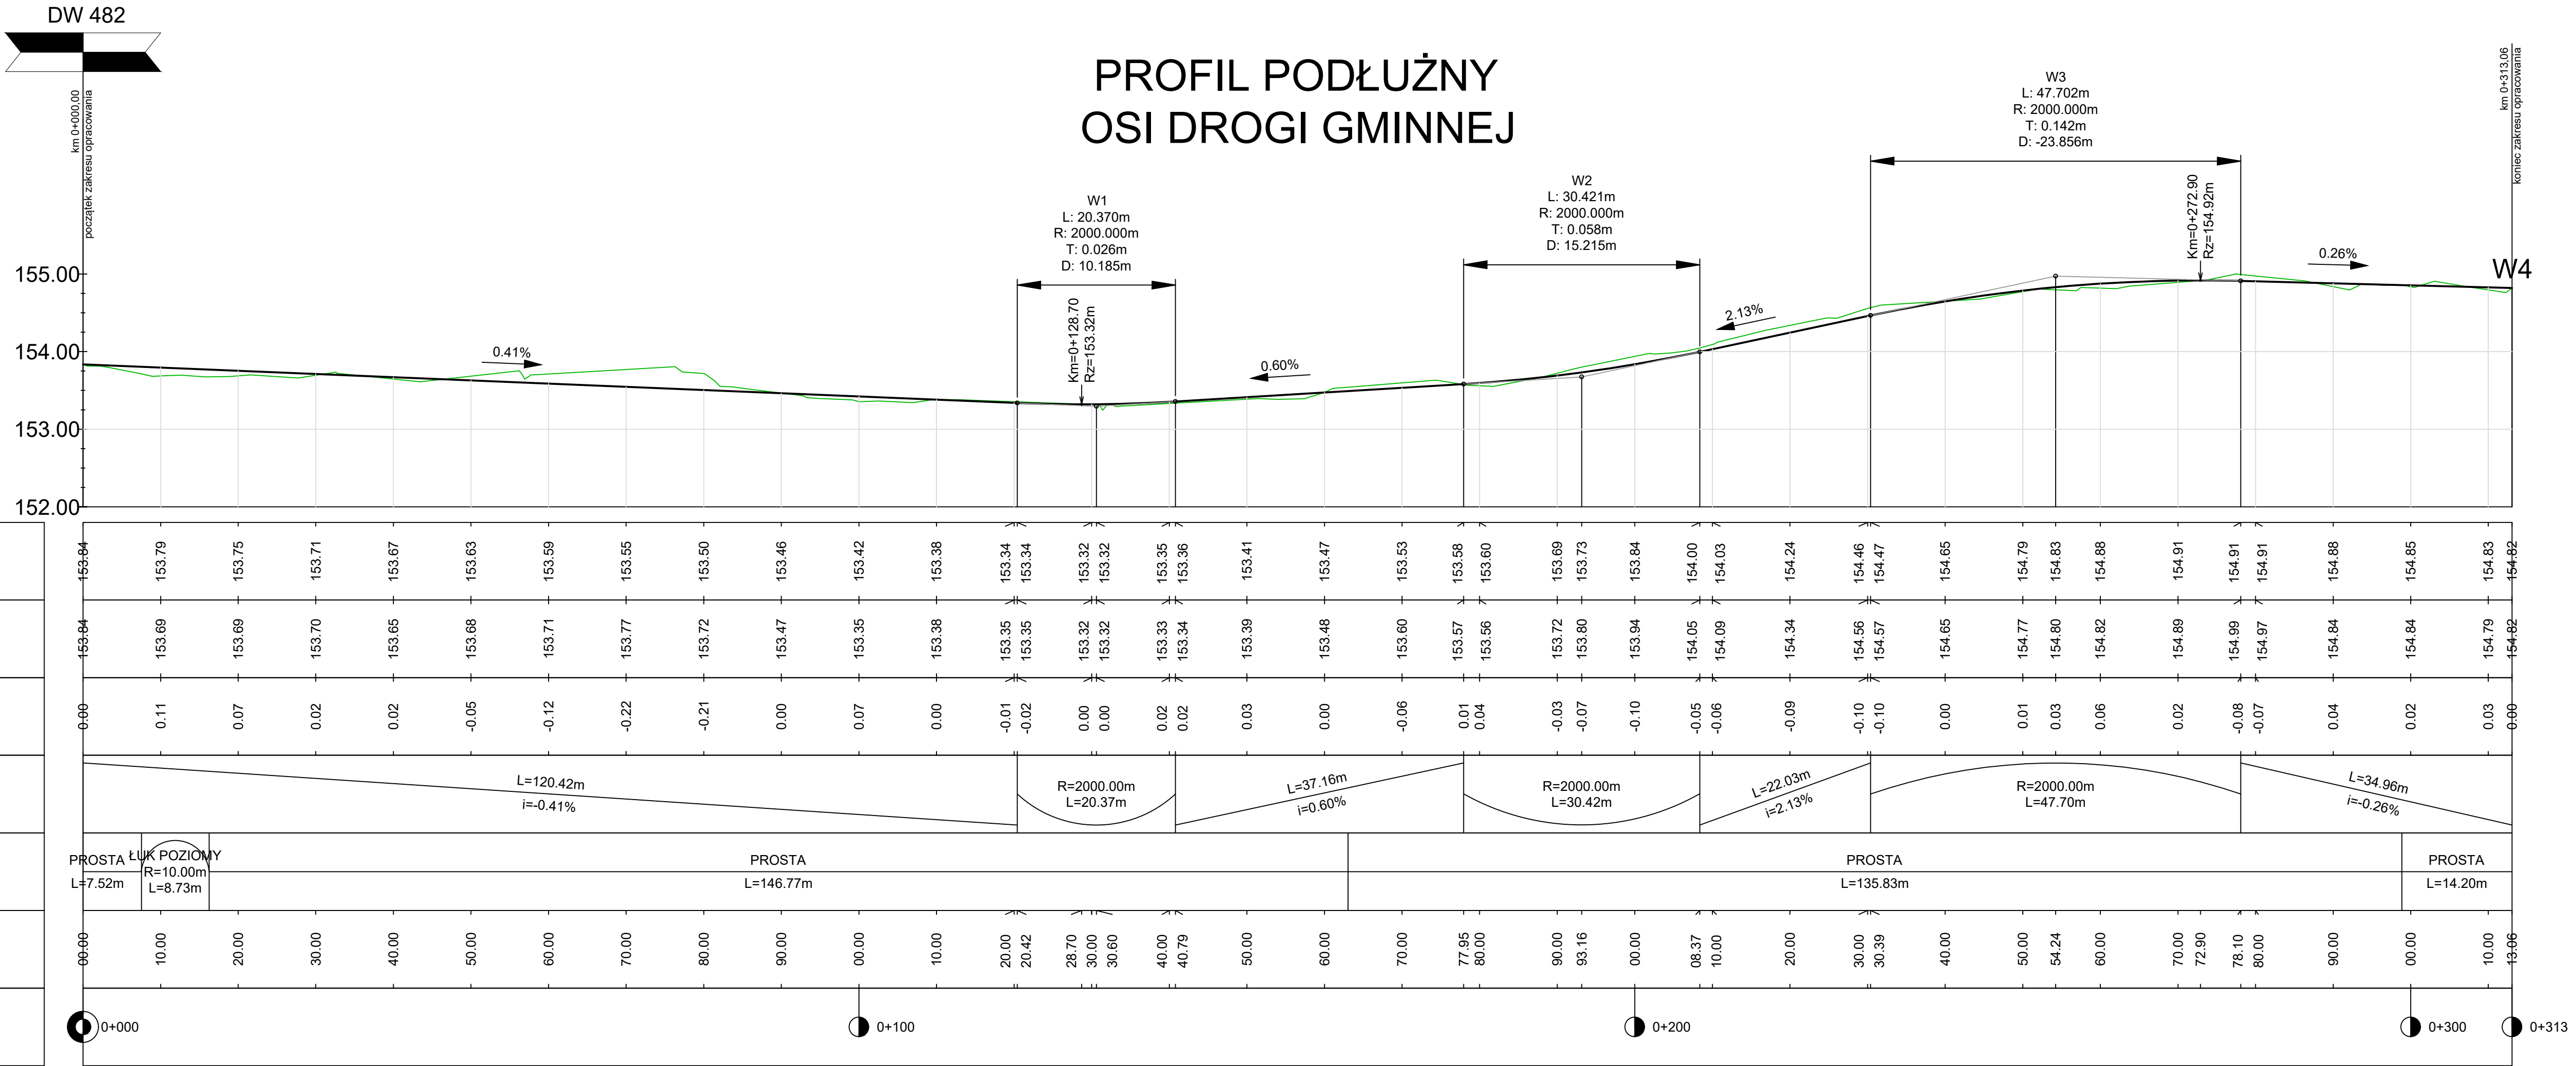

OZNACZENIA

- niweleta
- teren istniejący

Skrzyżowania



GINIA BRZEŹNIO
ul. Wspólna 44
98-275 Brzeźnio

JEDNOSTKA PROJEKTOWA:

TIMM Tomasz Smakowski
ul. Dyłewska 75, 95-080 Gorki Małe
tel.: + 48 600 92 15 66
e-mail: timm.biuro@gmail.com

NAZWA OBIEKTU BUDOWLANEGO:
PRZEBUDOWA DROGI GMINNEJ NR 114161E W M. TUMIDAJ

ADRES OBIEKTU BUDOWLANEGO:
M. TUMIDAJ, GMINA BRZEŹNIO

BRANŻA:
DROGOWA

OPRACOWAŁ:
mgr inż. Tomasz Smakowski
upr. nr LOD/3302/PWBD/17
w specjalności inżynierii - drogowej

SPRAWDZIŁ:
inż. Jadwiga Radomska - Zieleniewska
upr. nr 297/81/WK
w specjalności konstrukcyjno-inżynierii

STADIUM:
PB
TOM:
1.2.1.1

TEMAT OPRACOWANIA:
**PROJEKT ARCHITEKTONICZNO-BUDOWLANY
PRZEBUDOWA UKŁADU DROGOWEGO**

NAZWA RYSUNKU:
PROFIL PODŁUŻNY

DATA:
KWIECIEŃ 2020

SKALA:
1 : 500/50

NR RYSUNKU:
PAB_D_02

NR STRONY: