POWIATOWY OŚRODEK DOKUMENTACJI
GEODEZYJNO-KARTOGRAFICZNEJ
98-200 Sieradz, ul. Warneńczyka 1
tel. 43 827 15 10, 43 822 57 71
NIP 8272289935, Regon 101015443

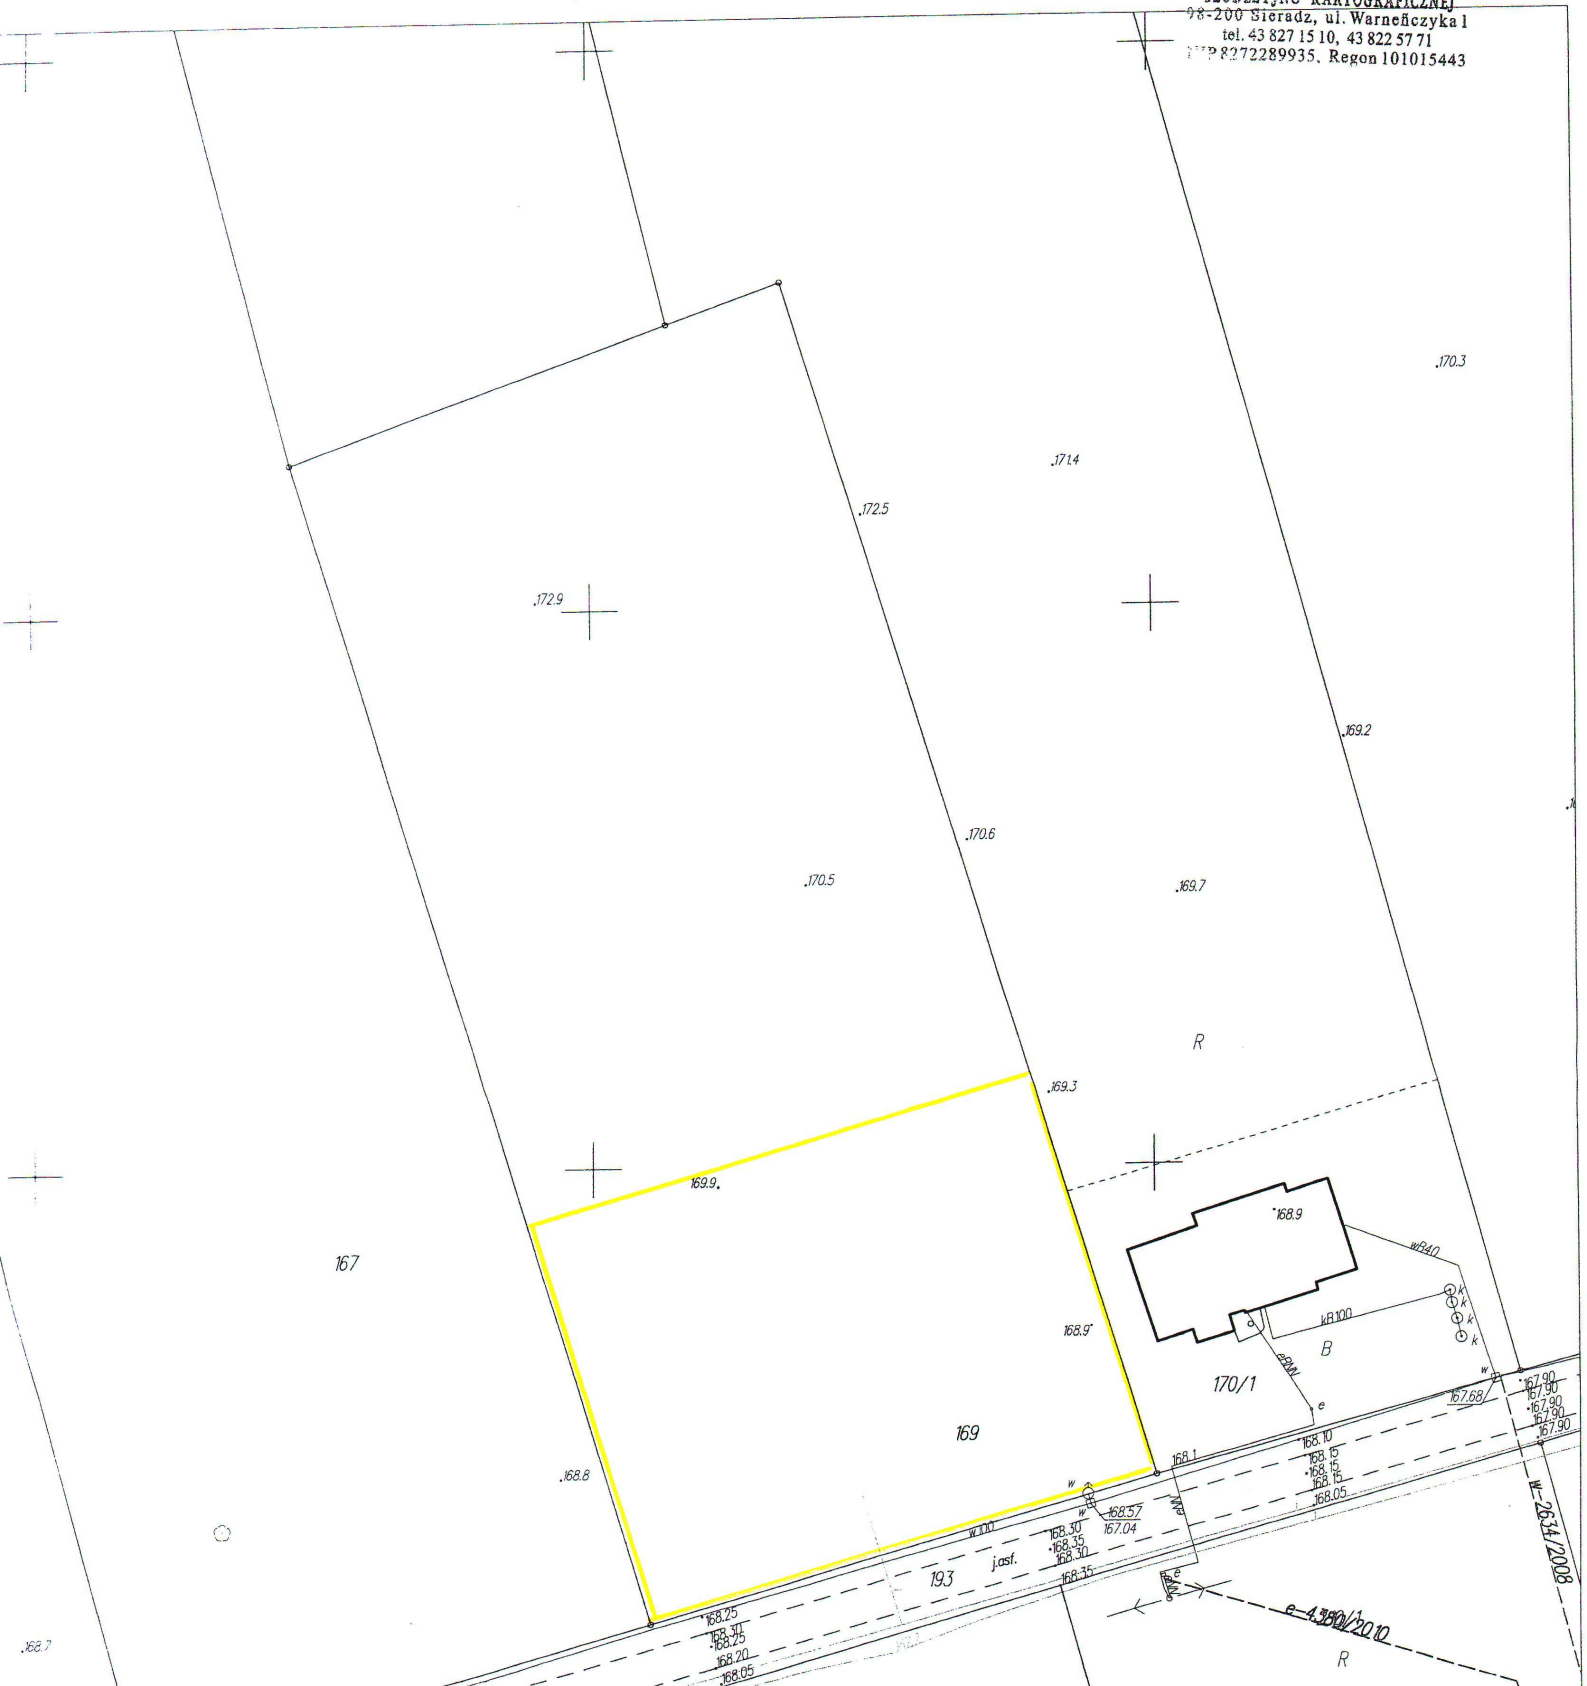

gmina Brzeźnio
Obręb: Kliczków Kolonia dz. 169

MAPA DO CELÓW OPINIODAWCZYCH 1:500

(KOPIA MAPY SYT.-WYS.)

STAROSTA POWIATU SIERADZKIEGO
Powiatowy Ośrodek Dokumentacji
Geodezyjno – Kartograficznej
Poświadcza się zgodność niniejszej mapy z oryginałem przyjętym do państwowego zasobu geodezyjnego i kartograficznego dnia 15.10.2004 roku mapa numeryczna na podstawie map syt.-wys.z późniejszymi zmianami.

Niniejsza mapa nie może służyć dla celów projektowych.

Sieradz, 07.10.2011 r.
(miejscowość i data)

(imię i nazwisko, osobiste stanowisko służbowe osoby upoważnionej)

mgr Jadwiga Jarmulska
Starszy Inspektor

STAROSTWO POWIATOWE W SIERADZU
Załącznik do zgłoszenia budowy-wykonania
z dnia 28.11.2011
znak AB 6743.1380.2011

WYDZIAŁ BUDOWLANY
Główny Specjalista
w Wydziale Architektury i Budownictwa
Jerzy Wojtczak